


ELEWACJA POŁUDNIOWA – SKALA 1:100

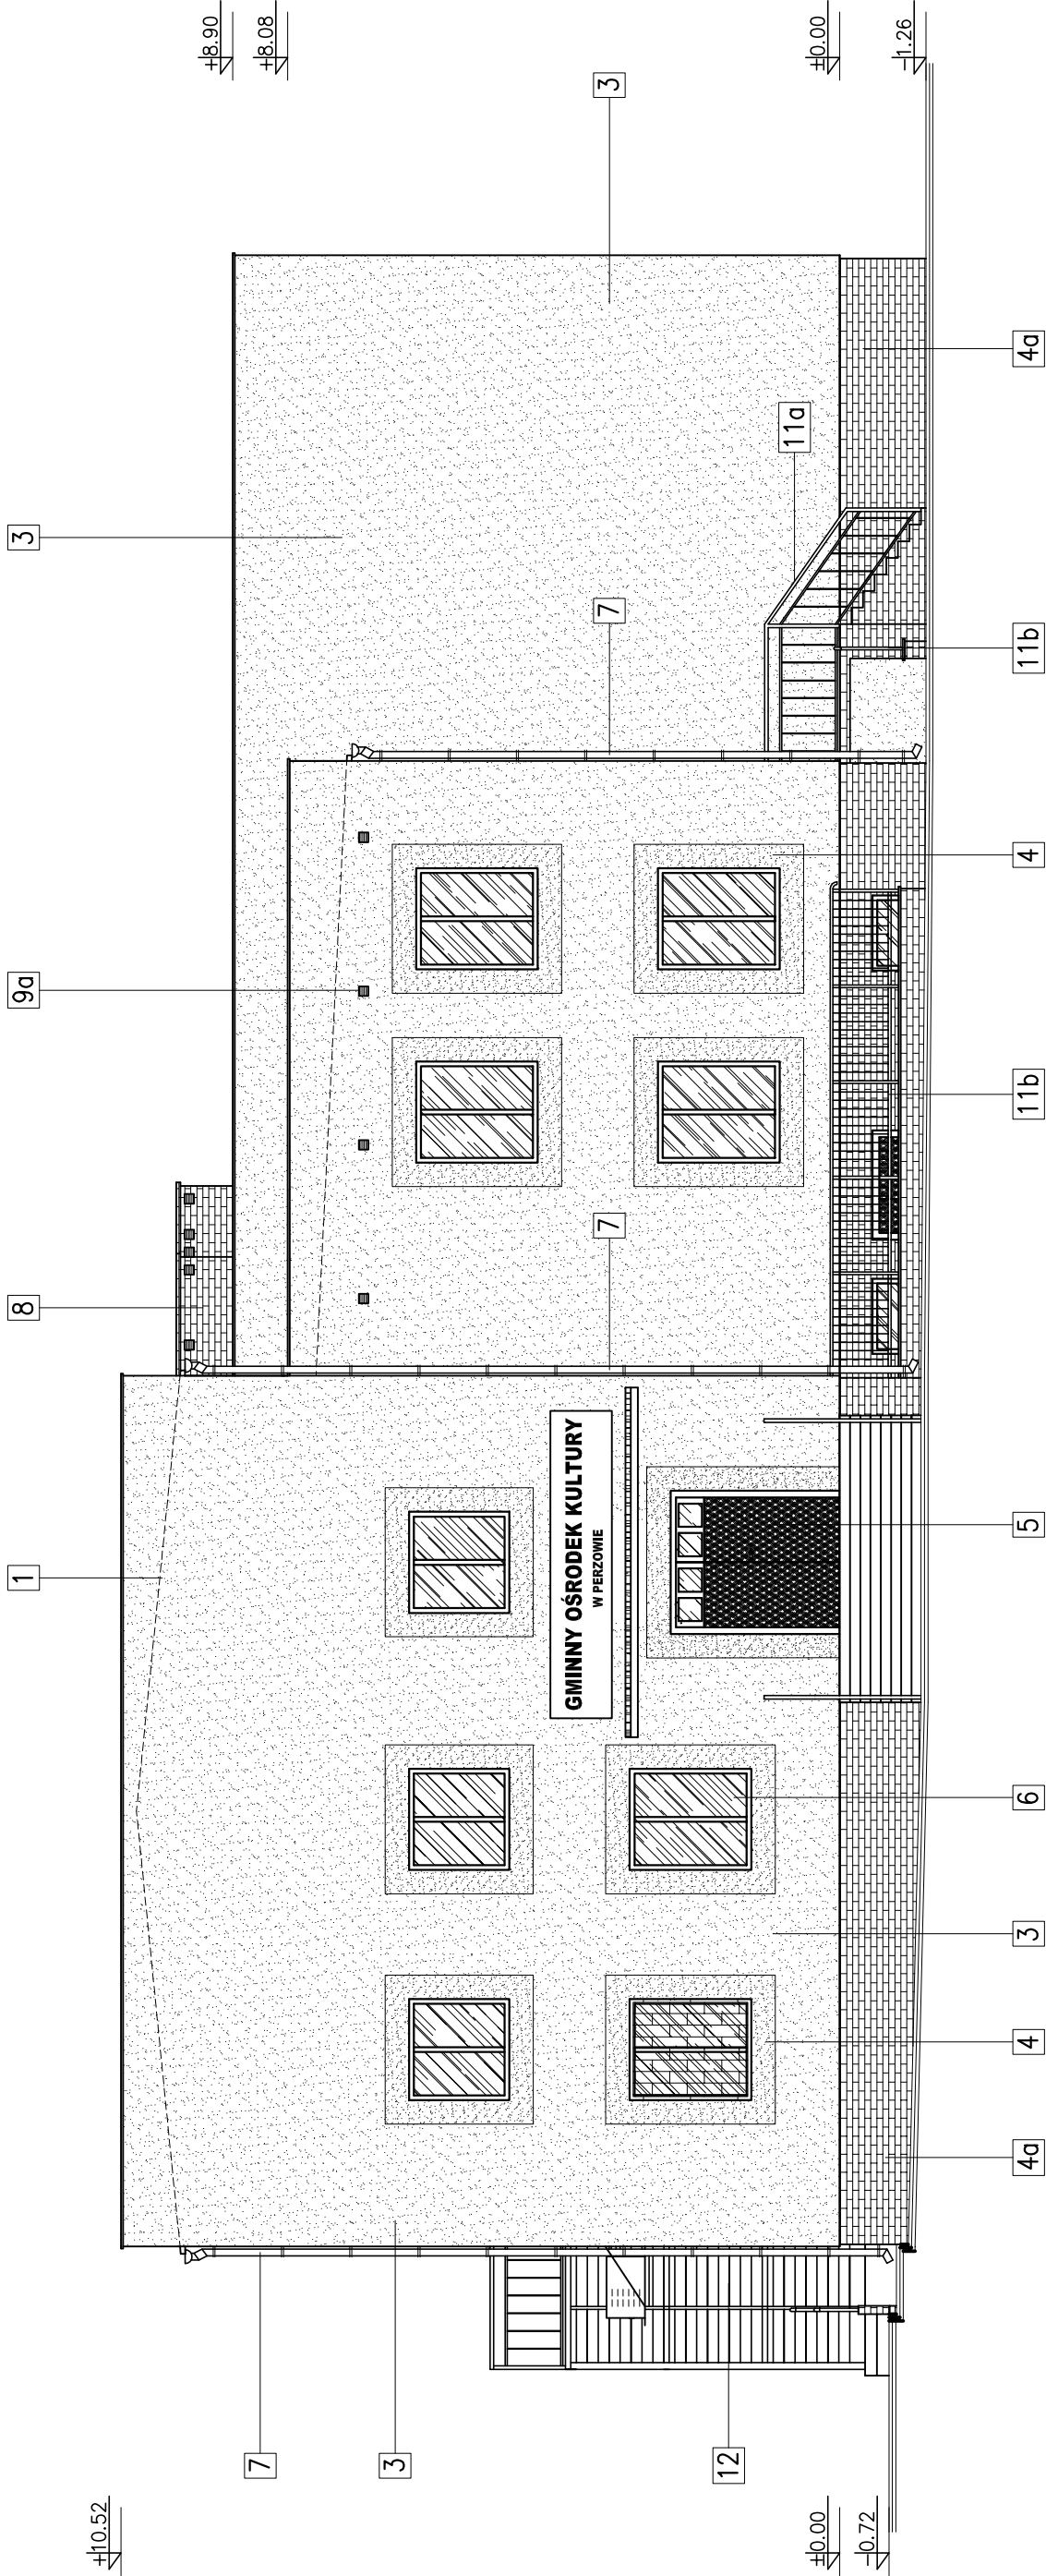

KOLORYSTYKA ELEWACJI:

1. POKRYCIE DACHOWE – PŁYTA PW-8 (KOLOR BIAŁY)
2. POKRYCIE DACHOWE – PAPA TERMOZGRZEWALNA MODYFIKOWANA (KOLOR BRĄZOWY)
3. TYNK AKRYLOWY CIENKOWARSTWOWY "WEBER TERRANOVA" (KOLOR PODSTAWOWY– Nr 140C)
4. TYNK AKRYLOWY CIENKOWARSTWOWY "WEBER TERRANOVA" (KOLOR POCHODNY– Nr 435B)
- 4a. COKÓŁ Z PŁYTEK KLINKIERYCZYCH – (KOLOR BRĄZOWY)
5. STOLARKA DRZWIOWA – ALUMINIUM (KOLOR BRĄZOWY)
6. STOLARKA OKIENNA – PVC (KOLOR BIAŁY)
7. RYNNY I RURY SPUSTOWE –PVC LUB BLACHA OCYNKOWANA (KOLOR BRĄZOWY)
8. KOMINY MUROWANE – CEGŁA KLINKIERYOWA (KOLOR BRĄZOWY)
- 9a. KRATKI WENTYLACYJNE STROPODACHU 14x14cm – PVC (KOLOR BRĄZOWY)
- 9b. KRATKI WENTYLACYJNE PODŁOGI NA GRUNCIE W SALI GIMNASTYCZNEJ Ø80mm – PVC (KOLOR BRĄZOWY)
10. KLIMATYZATORY – (KOLOR SZARY)
- 10a. ISTNIEJĄCA BALUSTRADA Z RUREK METALOWYCH – (KOLOR BRĄZOWY)
- 10b. PROJEKTOWANA BALUSTRADA Z RUREK METALOWYCH – (KOLOR BRĄZOWY)
11. ISTNIEJĄCE SCHODY METALOWE – (KOLOR BRĄZOWY)

UWAGA!
PRZED ROZPOCZĘCIEM PRAC BUDOWLANYCH
DOKONAĆ POMIARÓW KONTROLNYCH

Autorskie Biuro Projektów						
63–600 Kępno ul.Boczna 4						
Stanowisko	Imię Nazwisko	Nr upr.	Specjaln.	Data	Podpis	
Projektował:	mgr inż. arch. W. Gubala	UW-7342-71/91	arch.	02.2009		
Sprawdził:	mgr inż. arch. J. Gągola	24/03/2004	arch.	02.2009		
Opracował:	inż. Ł. Skrobacz			02.2009		
Opracował:	tech. bud. J. Kalinowski			02.2009		
Opracował:	M. Siudy			02.2009		
Temat	PRZEBUDOWA BUDYNKU I REMONT INSTALACJI C.O. C.W.U. I KOTŁOWNI W BUDYNKU "GOK" PERZÓW			Stadium	P.T.	
Adres	BUDYNEK "GOK" – PERZÓW DZIAŁKA NR 436/4			Branża	BUDOWLANA	
RYSUNEK	ELEWACJE			Skala	1:100	
				Nr rys.	5P	