


ELEWACJA WSCHODNIA – SKALA 1:100

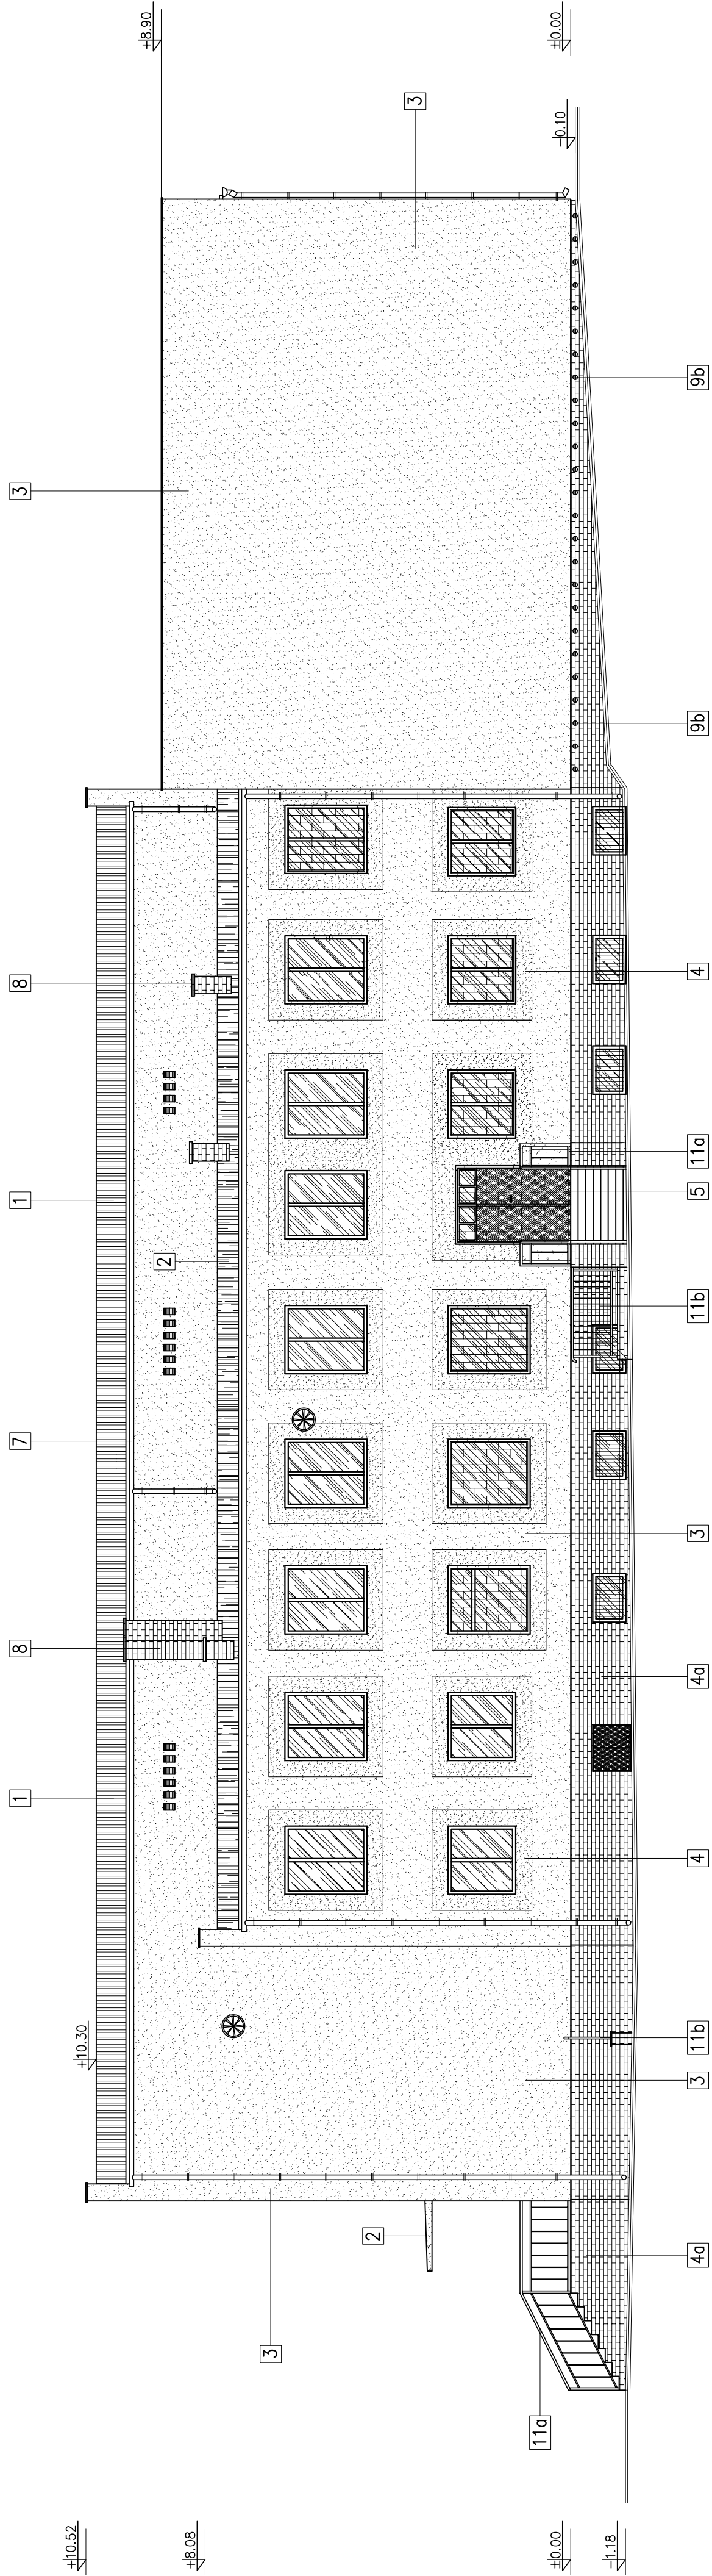

UWAGA:
PRZED ROZPOCZĘCIEM PRAC BUDOWLANYCH
DOKOŃCZ POMIARÓW KONTROLNYCH

KOLORYSTYKA ELEWACJI:

1. POKRYCIE DACHOWE – PŁYTA PW-8 (KOLOR BIAŁY)
2. POKRYCIE DACHOWE – PAPA TERMZOGRZEWALNA MODYFIKOWANA (KOLOR BRĄZOWY)
3. TYNK AKRYLOWY CIENKOWARSTWOWY "WEBER TERRANOVA" (KOLOR PODSTAWOWY– Nr 140C)
4. TYNK AKRYLOWY CIENKOWARSTWOWY "WEBER TERRANOVA" (KOLOR POCHODNY– Nr 435B)
- 4a. COKŁ Z PŁYTEK KLINKIOWYCH – (KOLOR BRĄZOWY)
5. STOLARKA DREWNIANA – ALUMINIUM (KOLOR BRĄZOWY)
6. STOLARKA DREWNIANA – PVC (KOLOR BIAŁY)
7. RYNNY I RURY SPUSTOWE –PVC LUB BLACHA OCYNKOWANA (KOLOR BRĄZOWY)
8. KOMINY MUROWANE – CEGŁA KLINKIOWA (KOLOR BRĄZOWY)
- 9a. KRATKI WENTYLACYJNE STROPODACHU 14x14cm – PVC (KOLOR BRĄZOWY)
- 9b. KRATKI WENTYLACYJNE PODŁOGI NA GRUNIE W SALI GIMNASTYCZNEJ ø80mm – PVC (KOLOR BRĄZOWY)
10. KLIMATYZATORY – (KOLOR SZARY)
- 10a. ISTNIEJĄCA BALUSTRADA Z RUREK METALOWYCH – (KOLOR BRĄZOWY)
- 10b. PROJEKTOWANA BALUSTRADA Z RUREK METALOWYCH – (KOLOR BRĄZOWY)
11. ISTNIEJĄCE SCHODY METALOWE – (KOLOR BRĄZOWY)

Autorskie Biuro Projektów				
Stanisławski	Ing. Norwida	02-602 k.p.m. z siedz. w 4		
Projektował:	Ing. arch. W. Dobos	194-7191	02.2009	
Sprawdził:	Ing. arch. J. Gopło	194-7191	02.2009	
Opracował:	Ing. L. Sieroboz		02.2009	
Opracował:	Ing. bud. J. Kulisowski		02.2009	
Opracował:	M. Sady		02.2009	
Temat	PRZEBUDOWA BUDYNKU I REMONT INSTALACJI OGRZEWANIA			
Adres	BUDYNEK "GOK" – PERŁOWY ULICA NR 43/4			
RYSUNEK	ELEWACJE		Strona	
			Nr 7/2	
			Skala	
			1:100	
		7P		