


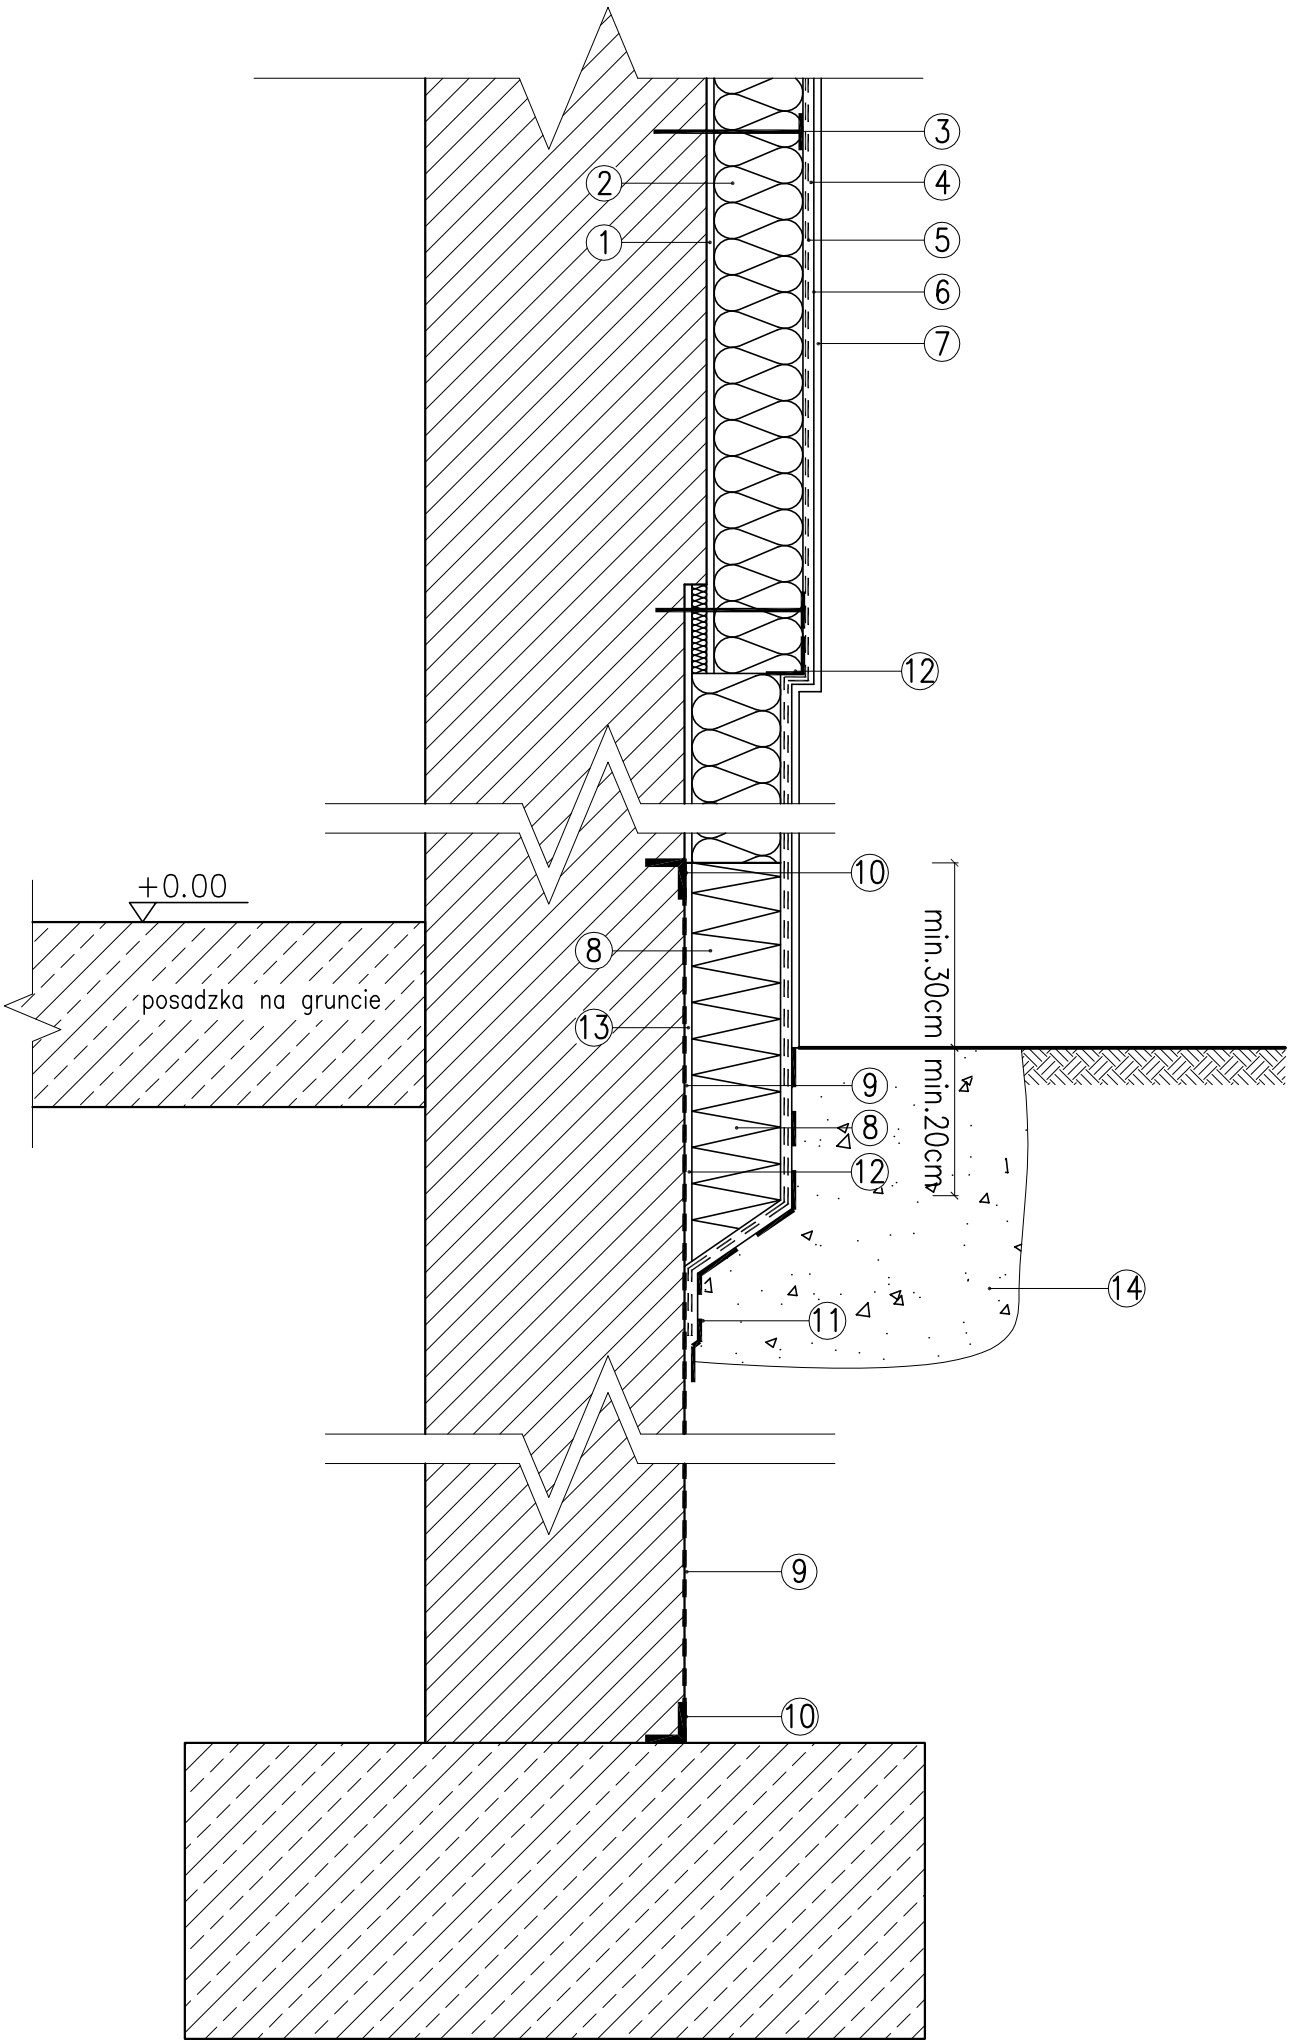

1. Zaprawa klejowa do styropianu
2. Elewacyjna płyta izolacyjna styropianowa EPS 75, gr. 12cm
3. Kołek kotwiący
4. Siatka zbrojąca z włókna szklanego (2 warstwy do wysokości min.2,0mm powyżej poziomu terenu)
5. Warstwa zbrojąca z zaprawy klejowej ATLAS-STOPTER K-20
6. Podkład tynkarski (warstwa gruntująca pod tynk akrylowy)
7. Cienkowarstwowy, akrylowy tynk dekoracyjny
8. Płyta izolacyjna z ekstrudowanego polistyrenu TERMO-X gr.10cm (nie mocowane mechanicznie)
9. Izolacja przeciwwilgociowa pionowa z folii wodoszczelnej ATLAS WODER E (min. 2 warstwy, pierwsza наносzona przy użyciu emulsji izolacyjnej na bazie wody lub lepiku asfaltowego na gorąco
10. Taśma uszczelniająca
11. Zaprawa wodoszczelna
12. Listwa narożna – kątownik aluminiowy perforowany
13. Zaprawa klejowa do styropianu
14. Obsypka filtracyjna (żwir płukany)

 Autorskie Biuro Projektów 63-600 Kępno ul.Boczna 4				SKALA 1:10	
OCIEPLENIE I IZOLACJA COKOŁU W CZĘŚCI NIEPODPWICZONEJ				RYS. NR: 22P	
PRZEBUDOWA BUDYNKU I REMONT INSTALACJI C.O. CWU. I KOTŁOWNI W BUDYNKU "GOK" PERZÓW				BRANŻA: BUDOWLANA	
Stanowisko	Imię Nazwisko	Nr uprawnień	Specjaln.	Data	Podpis
Projektował:	mgr inż. arch. W. Gubała	UM-7342-71/91	ARCH.	02.2009	
Sprawdził:	mgr inż. arch. J. Gągała	24/03/00A	ARCH.	02.2009	
Opracował:	inż. Ł. Skrobacz		BUD.	02.2009	
Opracował:	tech. bud. J. Kalinowski		BUD.	02.2009	