


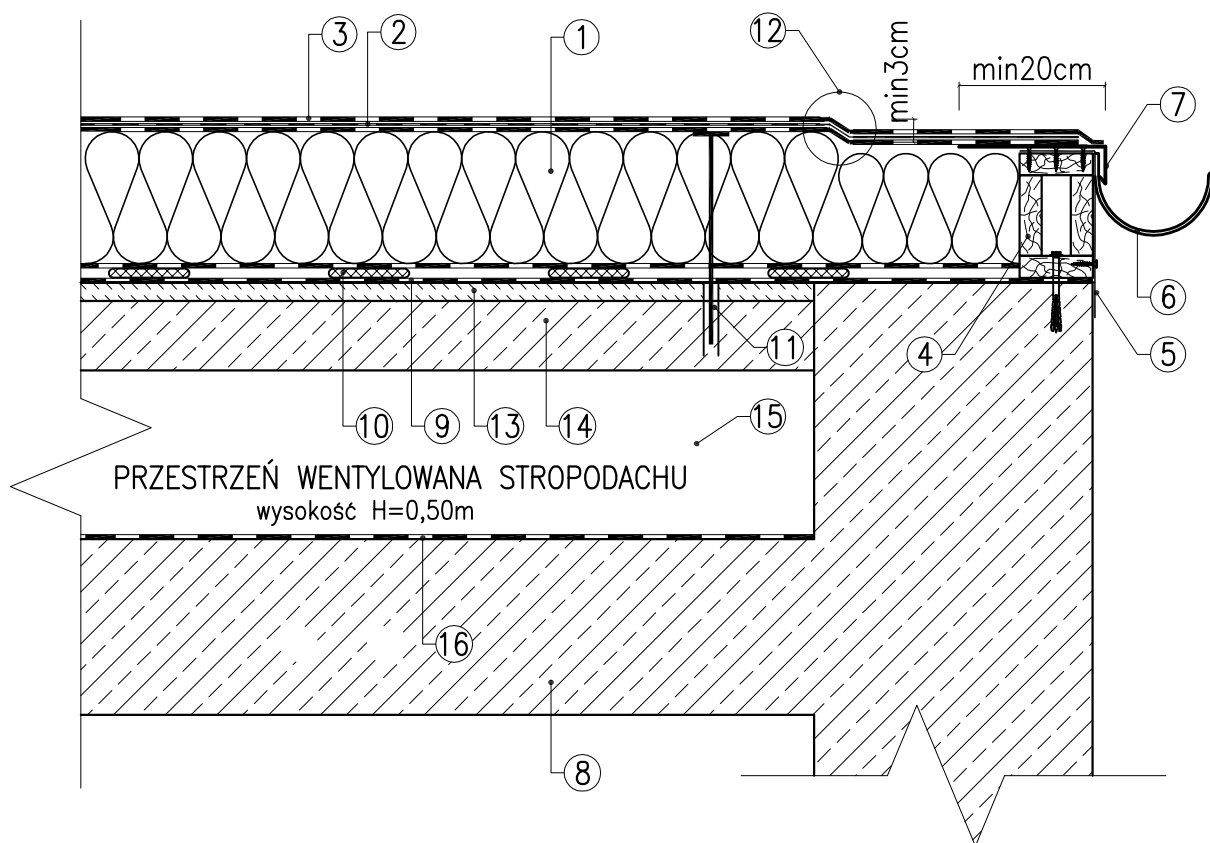

1. Płyta styropianowa dachowa laminowane dwustronnie papką asfaltową, gr.15cm
2. Papa podkładowa
3. Papa nawierzchniowa termozgrzewalna (modyfikowana)
4. Belka oporowa – przekrój skrzynkowy lub pełny
5. Obróbka blacharska – pas podrynnowy
6. Rynna Ø150mm
7. Obróbka blacharska – pas nadrynnowy
8. Strop z żelbetowych płyt kanałowych
9. Istniejące pokrycie z papy na lepiku – DO USUNIĘCIA
10. Lepik asfaltowy bez wypełniaczy (min1kg/m²)
11. Łącznik mechaniczny
12. Poziom strefy okapowej (obniżenie min. 30mm)
13. Gładz wyrównawcza 2.5cm
14. Płyta żelbetowa korytkowa, oparta na ściankach ażurowych
15. Pustka powietrzna Hśr.~25cm
16. 2x papa asfaltowa na lepiku

 Autorskie Biuro Projektów 63-600 Kępno ul.Boczna 4				SKALA 1:10	
Ocieplenie, pokrycie i odwodnienie stropodachu				RYS. NR: 21P	
PRZEBUDOWA BUDYNKU I REMONT INSTALACJI CO, CWU. I KOTŁOWNI W BUDYNKU "GOK" PERZÓW				BRANŻA: BUDOWLANA	
Stanowisko	Imię Nazwisko	Nr uprawnień	Specjaln.	Data	Podpis
Projektował:	mgr inż. arch. W. Gubała	UAN-7342-71/91	ARCH.	02.2009	
Sprawdził:	mgr inż. arch. J. Gągała	24/03/DOIA	ARCH.	02.2009	