


PRZEBUDOWA SANITARIATÓW – INWENTARYZACJA

SKALA 1:50

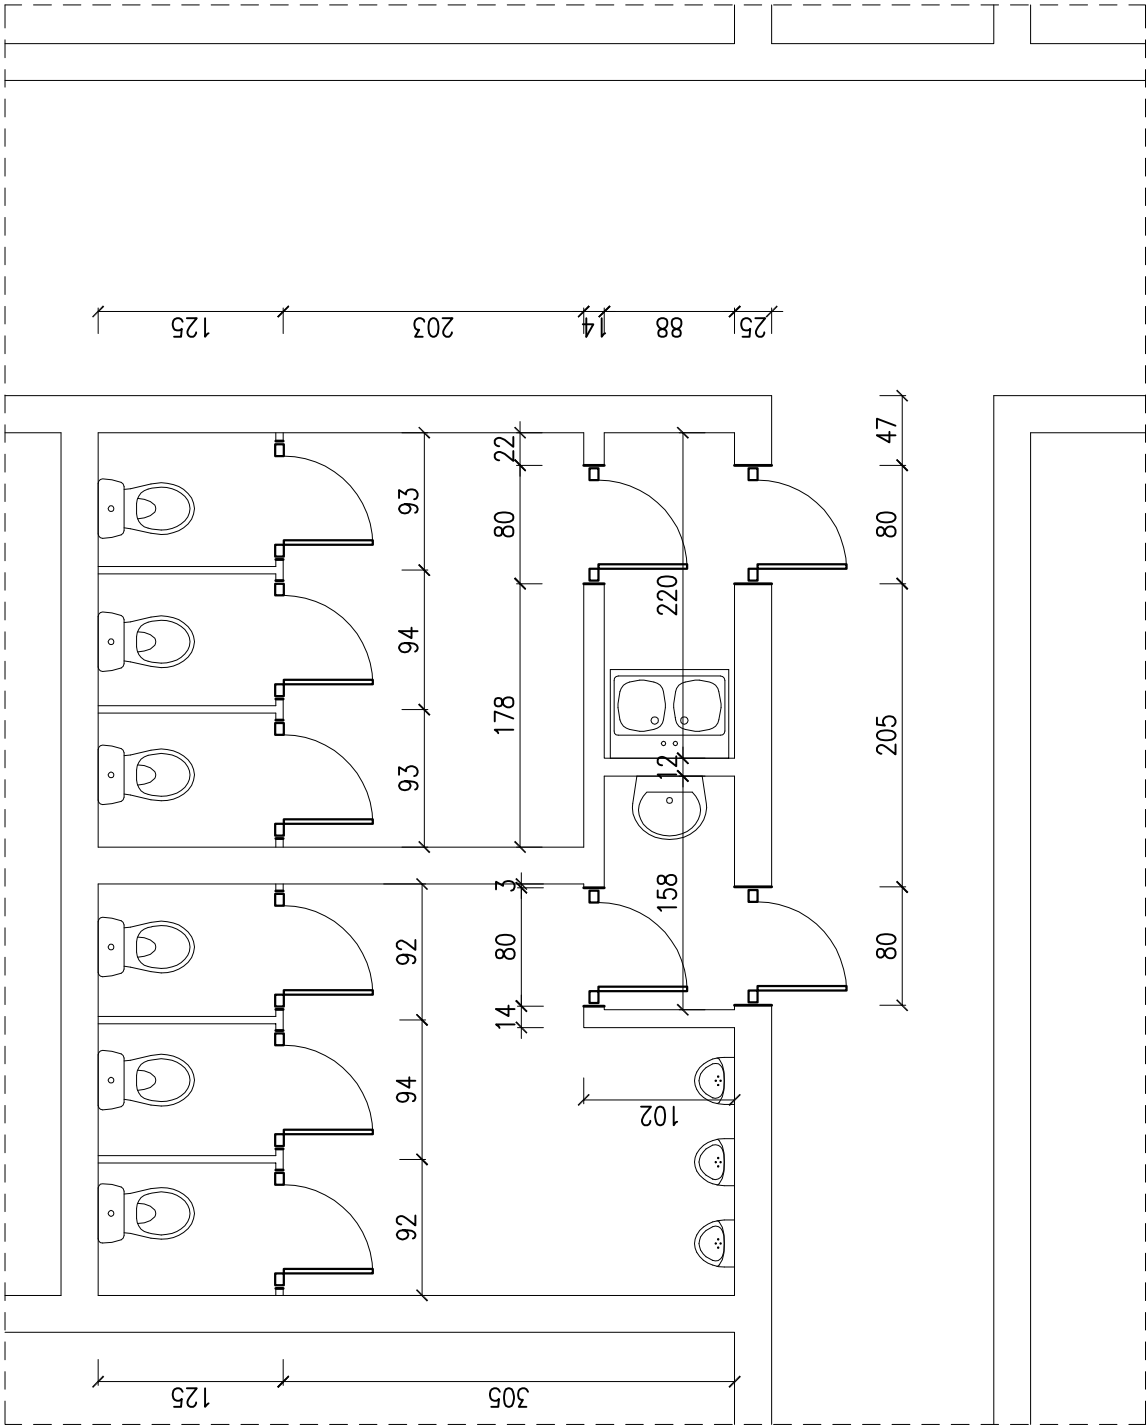

	Autorskie Biuro Projektów 63-600 Kępno ul.Boezna 4					
	Stanowisko	Imię Nazwisko	Nr upr.	Specjaln.	Data	Podpis
	Projektował:	mgr inż. P. Witeczak	58-90-00/san.	02.2008		
	Opracował:	inż. Ł. Skrabacz			02.2008	
	Opracował:	tech. bud. J. Kalinowski			02.2008	
	Temat	PRZEBUDOWA SANITARIATÓW – KONCEPCJA				
	Adres	BUDYNEK "GOK" – PERZÓW				
	RYSUNEK	RZUT PRZYZIEMIA				
		INWENTARYZACJA				

Stadium	P.T.
Branża	Sanitarna
Skala	1:50
Nr rys.	1/1