


PRZEBUDOWA SANITARIATÓW – RZUT PRZYZIEMIA

SKALA 1:50

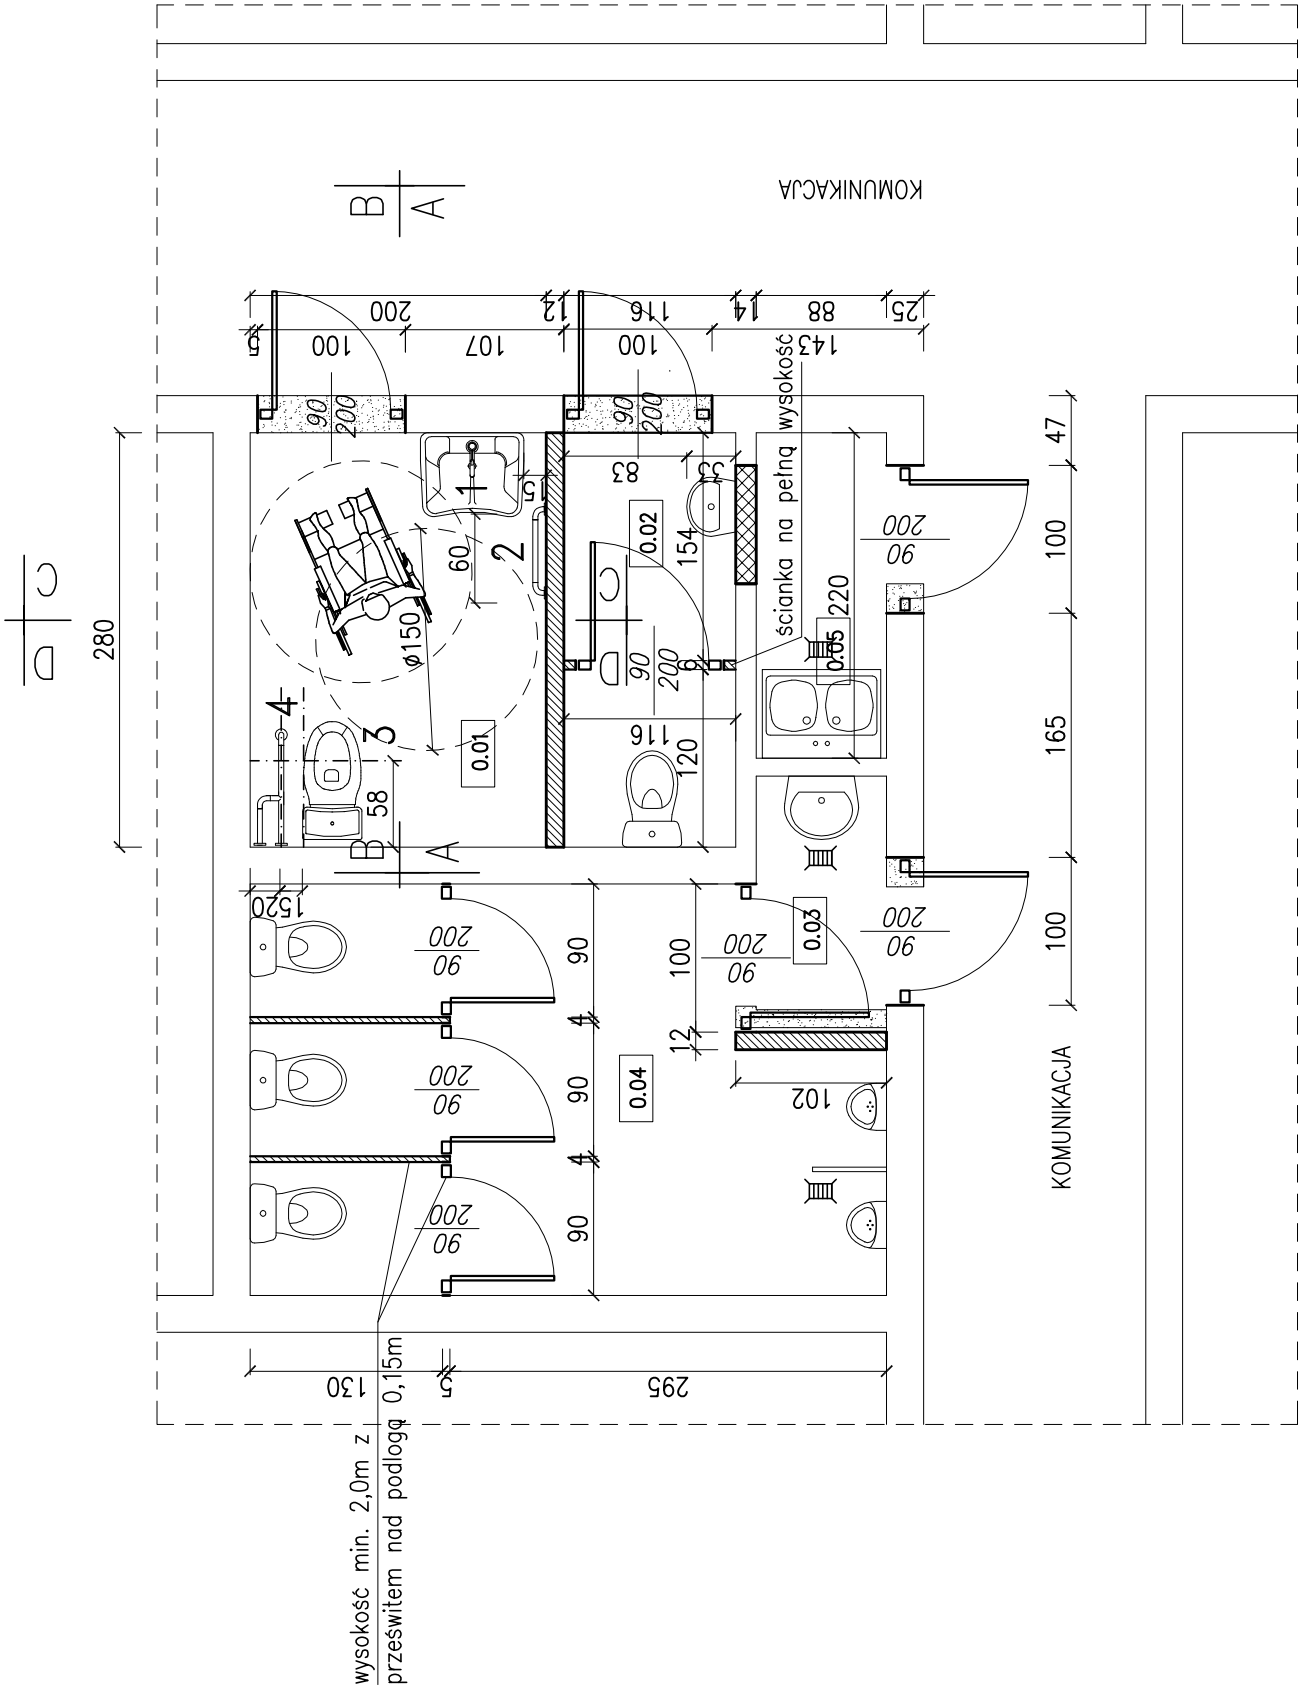

| B I L A N S   P O W I E R Z C H N I |                      |                 |            |             |
|-------------------------------------|----------------------|-----------------|------------|-------------|
| —                                   |                      |                 |            |             |
| NR. POM.                            | NAZWA POMIESZCZENIA  | RODZAJ POSADZKI | POW. NETTO | POW. UŻYTK. |
| 0.01                                | WC niepełno. i kobie | płytk. cer.     | 5.6        | 5.6         |
| 0.02                                | WC kobiet            | płytk. cer.     | 3.2        | 3.2         |
| 0.03                                | Predsjonek WC        | płytk. cer.     | 1.5        | 1.5         |
| 0.04                                | WC dla mężczyzn      | płytk. cer.     | 10.8       | 10.8        |
| 0.05                                | Pom. gospodarcze     | płytk. cer.     | 1.9        | 0           |
| OGÓŁEM SUMA POWIERZCHNI             |                      |                 | 23         | 21.1        |

OZNACZENIA:

- istniejąca ściana
- projektowana ściana
- otwór do zamurowania
- ściana do wyburzenia

UWAAGA!  
PRZED ROZPOCZĘCIEM PRAC BUDOWLANYCH  
DOKONAĆ POMIARÓW KONTROLNYCH

|                                                       |                                                                                      |           |           |             |
|-------------------------------------------------------|--------------------------------------------------------------------------------------|-----------|-----------|-------------|
| Autorskie Biuro Projektów<br>63-600 Kępno ul.Boczna 4 |                                                                                      |           |           |             |
| Stanowisko                                            | Imię Nazwisko                                                                        | Nr upr.   | Specjaln. | Data Podpis |
| Projektował:                                          | mgr inż. arch. W. Gubala                                                             | uw        | arch.     | 02.2009     |
| Sprawdził:                                            | mgr inż. arch. J. Gągala                                                             | 24/03/00M | arch.     | 02.2009     |
| Opracował:                                            | inż. Ł. Skrabacz                                                                     |           |           | 02.2009     |
| Opracował:                                            | tech. bud. J. Kalinowski                                                             |           |           | 02.2009     |
| Temat                                                 | PRZEBUDOWA BUDYNKU I REMONT INSTALACJI C.O. C.W.U. I KOTŁOWNI W BUDYNKU "GOK" PERZÓW |           |           |             |
| Adres                                                 | BUDYNEK "GOK" – PERZÓW<br>DZIAŁKA NR 436/4                                           |           |           |             |
| RYSUNEK                                               | PRZEBUDOWA POMIESZCZEŃ WC                                                            |           |           |             |
|                                                       | RZUT PRZYZIEMIA                                                                      |           |           |             |
|                                                       | P.T.                                                                                 |           |           |             |
|                                                       |                                                                                      | Branża    | Sanitarna |             |
|                                                       |                                                                                      | Skala     | 1:50      |             |
|                                                       |                                                                                      | Nr rys.   | 25P       |             |