


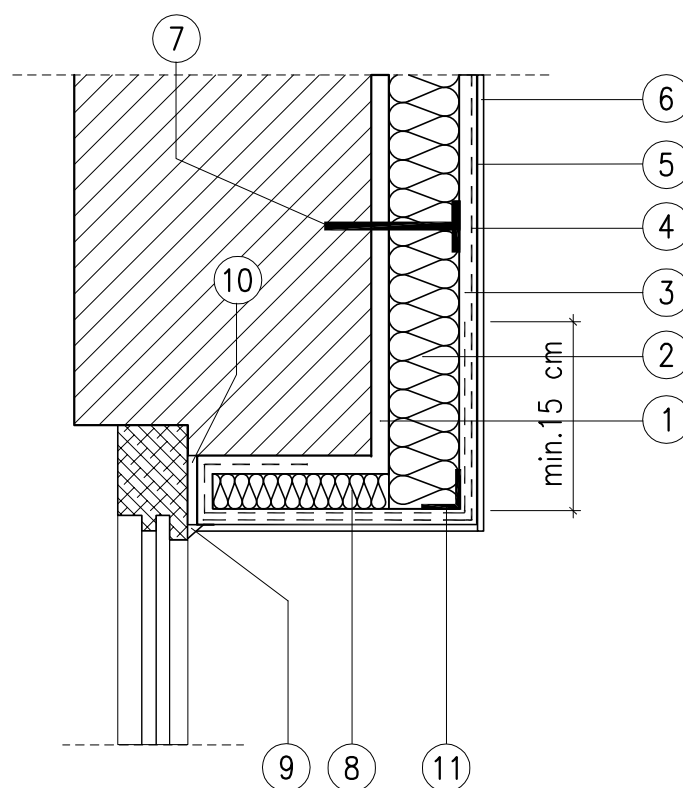

1. Zaprawa klejowa do styropianu
2. Elewacyjna płyta izolacyjna styropianowa EPS 75, gr. 12cm
3. Warstwa zbrojąca z zaprawy klejowej do zatapiania siatki zbrojącej
4. Siatka zbrojąca z włókna szklanego
5. Podkład tynkarski (warstwa gruntująca pod tynk akrylowy)
6. Cienkowarstwowy, akrylowy tynk dekoracyjny
7. Kołek do mocowania termoizolacji
8. Płyta ze styropianu grubości 1/3–1/2 ocieplenia podstawowego
9. Masa silikonowa
10. Profil uszczelniający (tasma z pianki PUR fabrycznie bitumowana)
11. Aluminiowa, perforowana listwa narożna LAN–25–25 lub LAN 25–30

 Autorskie Biuro Projektów 63–600 Kępno ul.Boczna 4				SKALA 1:10	
ROZWIĄZANIE OCIEPLENIA NAD OKNEM				RYS. NR: 17P	
PRZEBUDOWA BUDYNKU I REMONT INSTALACJI CO, CWU. I KOTŁOWNI W BUDYNKU "GOK" PERZÓW				BRANZA: BUDOWLANA	
Stanowisko	Imię Nazwisko	Nr uprawnień	Specjaln.	Data	Podpis
Projektował:	mgr inż. arch. W. Gubała	UAN-7342-71/91	ARCH.	02.2009	
Sprawdził:	mgr inż. arch. J. Gągała	24/03/DOIA	ARCH.	02.2009	
Opracował:	inż. Ł. Skrobacz		BUD.	02.2009	
Opracował:	tech. bud. J. Kalinowski		BUD.	02.2009	