


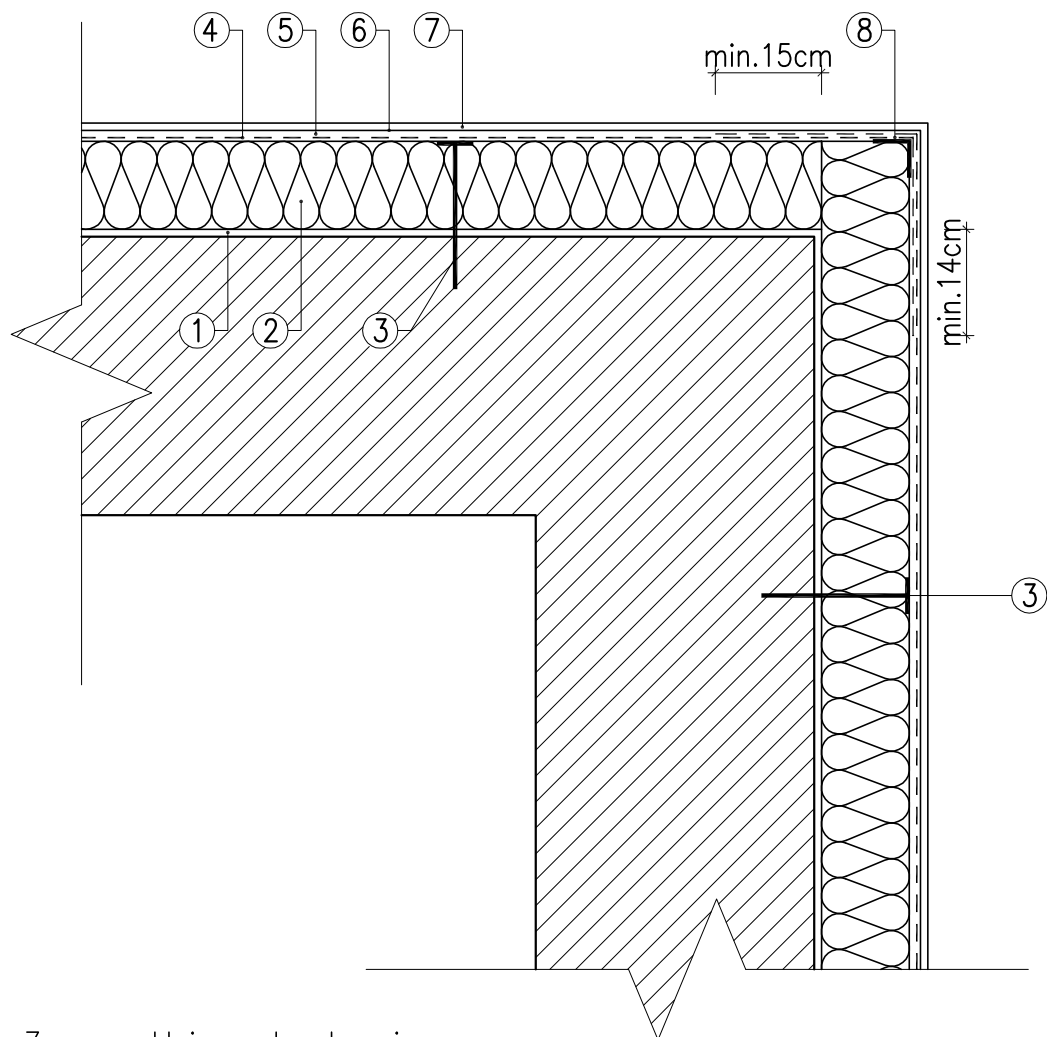

1. Zaprawa klejowa do styropianu
2. Elewacyjna płyta izolacyjna styropianowa EPS 75, gr. 12cm
3. Kołek kotwiący
4. Siatka zbrojąca z włókna szklanego
5. Warstwa zbrojąca z zaprawy klejowej do zatapiania siatki zbrojącej
6. Podkład tynkarski (warstwa gruntująca pod tynk akrylowy)
7. Cienkowarstwowy, akrylowy tynk dekoracyjny
8. Kątownik aluminiowy perforowany na wysokość min. 2,0m nad terenem

 Autorskie Biuro Projektów 63-600 Kępno ul.Boczna 4				SKALA 1:10	
ROZWIĄZANIE OCIEPLENIA W NAROŻU				RYS. NR: 11P	
PRZEBUDOWA BUDYNKU I REMONT INSTALACJI CO, CWU. I KOTŁOWNI W BUDYNKU "GOK" PERZÓW				BRANZA: BUDOWLANA	
Stanowisko	Imię Nazwisko	Nr uprawnień	Specjaln.	Data	Podpis
Projektował:	mgr inż. arch. W. Gubała	UAN-7342-71/91	ARCH.	02.2009	
Sprawdził:	mgr inż. arch. J. Gągała	24/03/DOIA	ARCH.	02.2009	
Opracował:	inż. Ł. Skrobacz		BUD.	02.2009	
Opracował:	tech. bud. J. Kalinowski		BUD.	02.2009	