


SZCZEGÓŁ ZAMUROWANIA OKIEN
W SALI GIMNASTYCZNEJ – SKALA 1:100

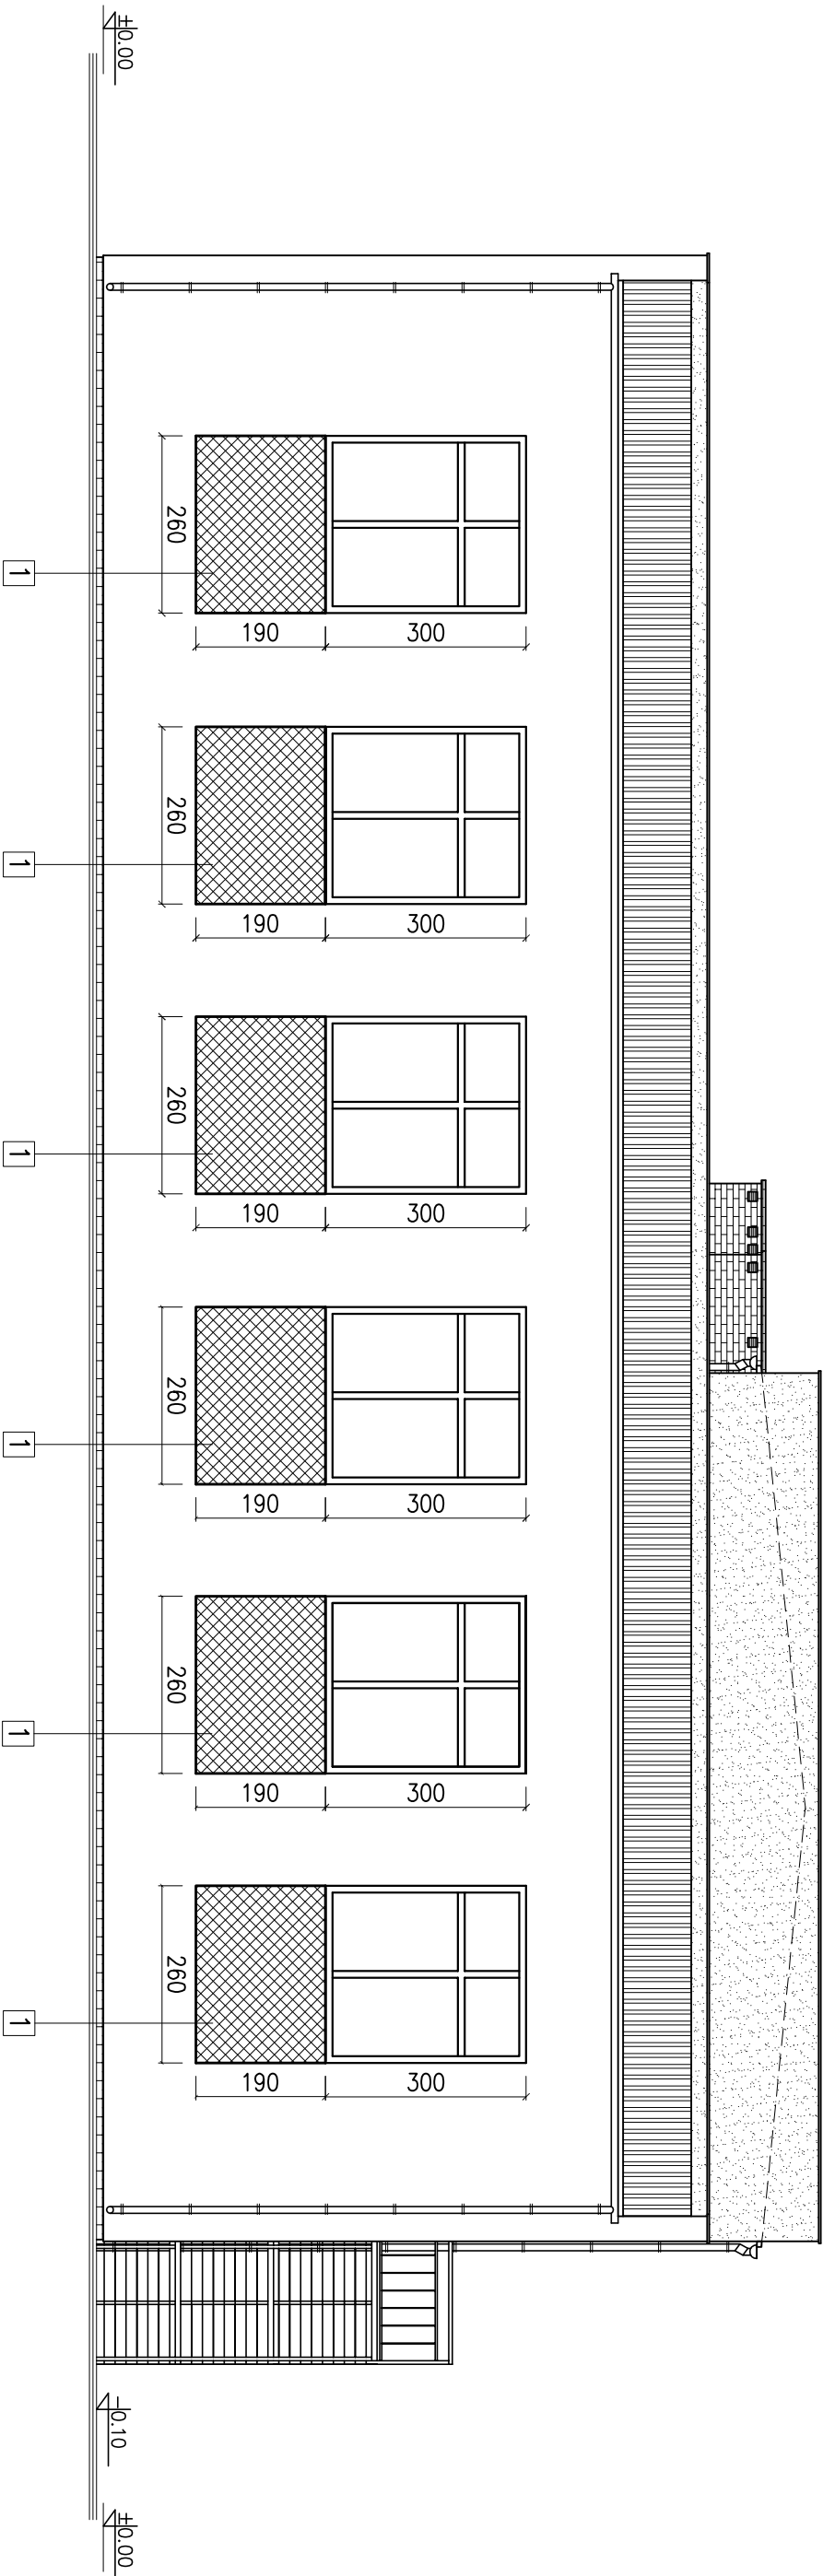

UWAGI:

1. ISTN. OTWÓR OKIENNY ZAMUROWAĆ DO WYMIARU OKNA 260/300cm

UWAGA!
PRZED ROZPOCZĘCIEM PRAC BUDOWLANYCH
DOKONAĆ POMIARÓW KONTROLNYCH

Autorskie Biuro Projektów					
		63-600 Kapno ul.Boczna 4			
Stonowisko	Imię Nazwisko	Nr upr.	Specjaln.	Data	Podpis
Projektował:	mgr inż. arch. W. Gubala	UM-7342-71/91	arch.	02.2009	
Sprawił:	mgr inż. arch. J. Gągola	24/03/004	arch.	02.2009	
Opracował:	inż. L. Skrobacz			02.2009	
Opracował:	tech. bud. J. Kalinowski			02.2009	
Opracował:	M. Sturdy			02.2009	
Temat	PRZEBUDOWA BUDYNKU I REMONT INSTALACJI C.O. C.W.U. I KOTŁOWNI W BUDYNKU "GOK" PERZÓW			P.T.	
Adres	BUDYNEK "GOK" – PERZÓW DZIAŁKA NR 436/4			Sanitarna	
RYSUNEK	SZCZEGÓŁ ZAMUROWANIA OKIEN W SALI GIMNASTYCZNEJ			Skala	1:100
				Nr rys.	
10P					