
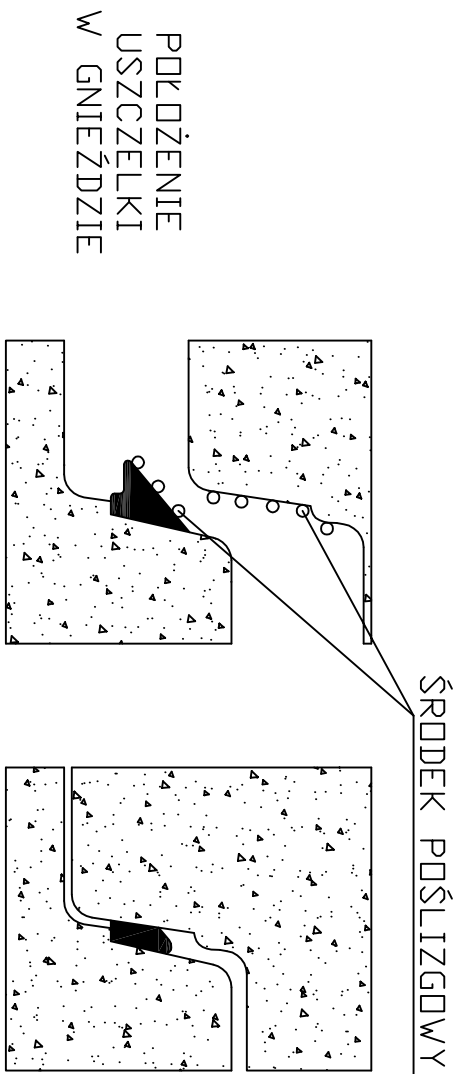


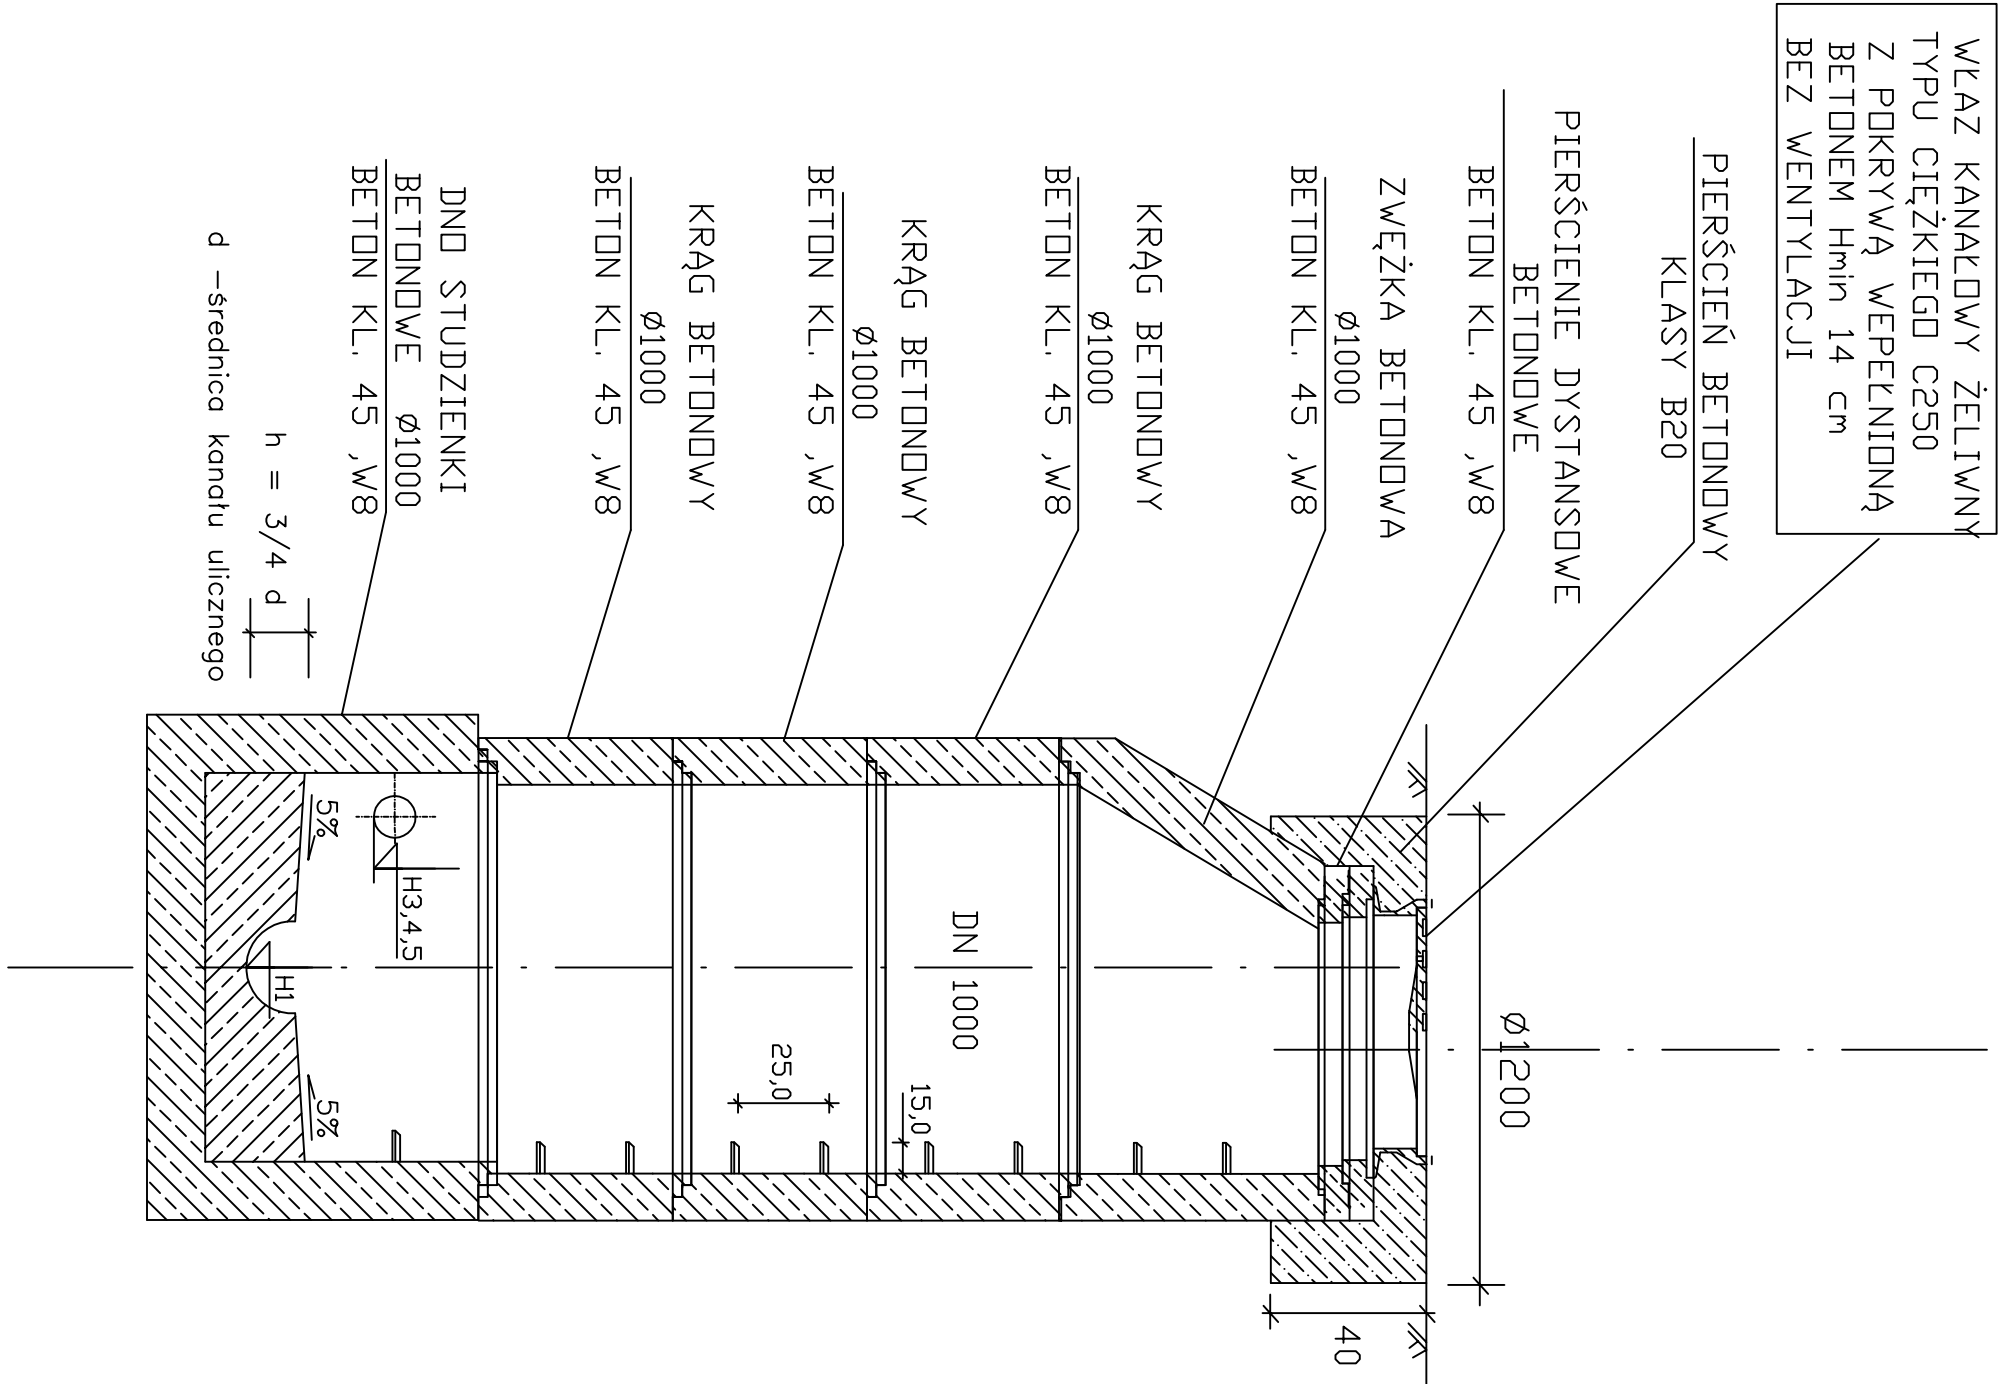

#### Uwagi:

Beton przeznaczony do produkcji prefabrykatów odpowiada klasie wytrzymałości nie niższej niż B45, jest wodoszczelny (w8), mało nasiąkliwy (mw<4%) i mrozoodporny (F-50).  
Sposób produkcji betonu spełnia wymogi normy PN-88/B-06250.  
Stal zbrojeniowa odpowiada wymogom normy PN-82/H-93215.  
W prefabrykowanych elementach studzienek osadzone są fabrycznie stopnie wiazowe mocowane drabinkowo w odległości pionowej 250±5mm  
Stopnie wiazowe stalowe(Ø30mm) w otulinie tworzywowej w okrabie cokołu góre istniejącej rury wyciąć do połowy średnicy i wykonać ścianki pionowe korytka do wysokości 0,75D.  
Przejścia kanałów przez ściany studzienek wykonuje się jako szczelne w stopniu uniemożliwiającym infiltrację wody gruntowej i eksfiltrację ścieków.

| "PROJEKTOWANIE" - MAREK GALIŃSKI - POZNAŃ |                                            |                                                               |                      |  |
|-------------------------------------------|--------------------------------------------|---------------------------------------------------------------|----------------------|--|
| FAZA:                                     | PROJEKT BUDOWLANO–WYKONAWCZY               | Nr.                                                           | 341 /18/05           |  |
|                                           |                                            | Zlecenia                                                      |                      |  |
| BRANŻA:                                   | Sanitarna                                  | Nr.                                                           | 36                   |  |
| TEMAT:                                    | Kanalizacja sanitarna grawitacyjno tłoczna | Nr. rysunku                                                   |                      |  |
| NAZWA:                                    | Studia rewizyjna dn1000                    | Skala                                                         |                      |  |
| LOKALIZACJA:                              | Domostów                                   | Data                                                          | 10.2006              |  |
| INWESTOR:                                 | Urząd Gminy w Perzowie                     | Podpis                                                        | Nr. uprawnień        |  |
| ADRES:                                    | 63–642 Perzów                              | mgr inż. Poweł Wiśniewski<br>mgr inż. Monika Hytnko–Mojchrzak | WKP/0152/<br>PMOS/04 |  |
| PROJEKTOWALI:                             |                                            |                                                               |                      |  |
| SPRAWDZIŁ:                                | mgr inż. Marek Galiński                    |                                                               | 308/76/Pw            |  |