


A - A

Szafa sterownicza

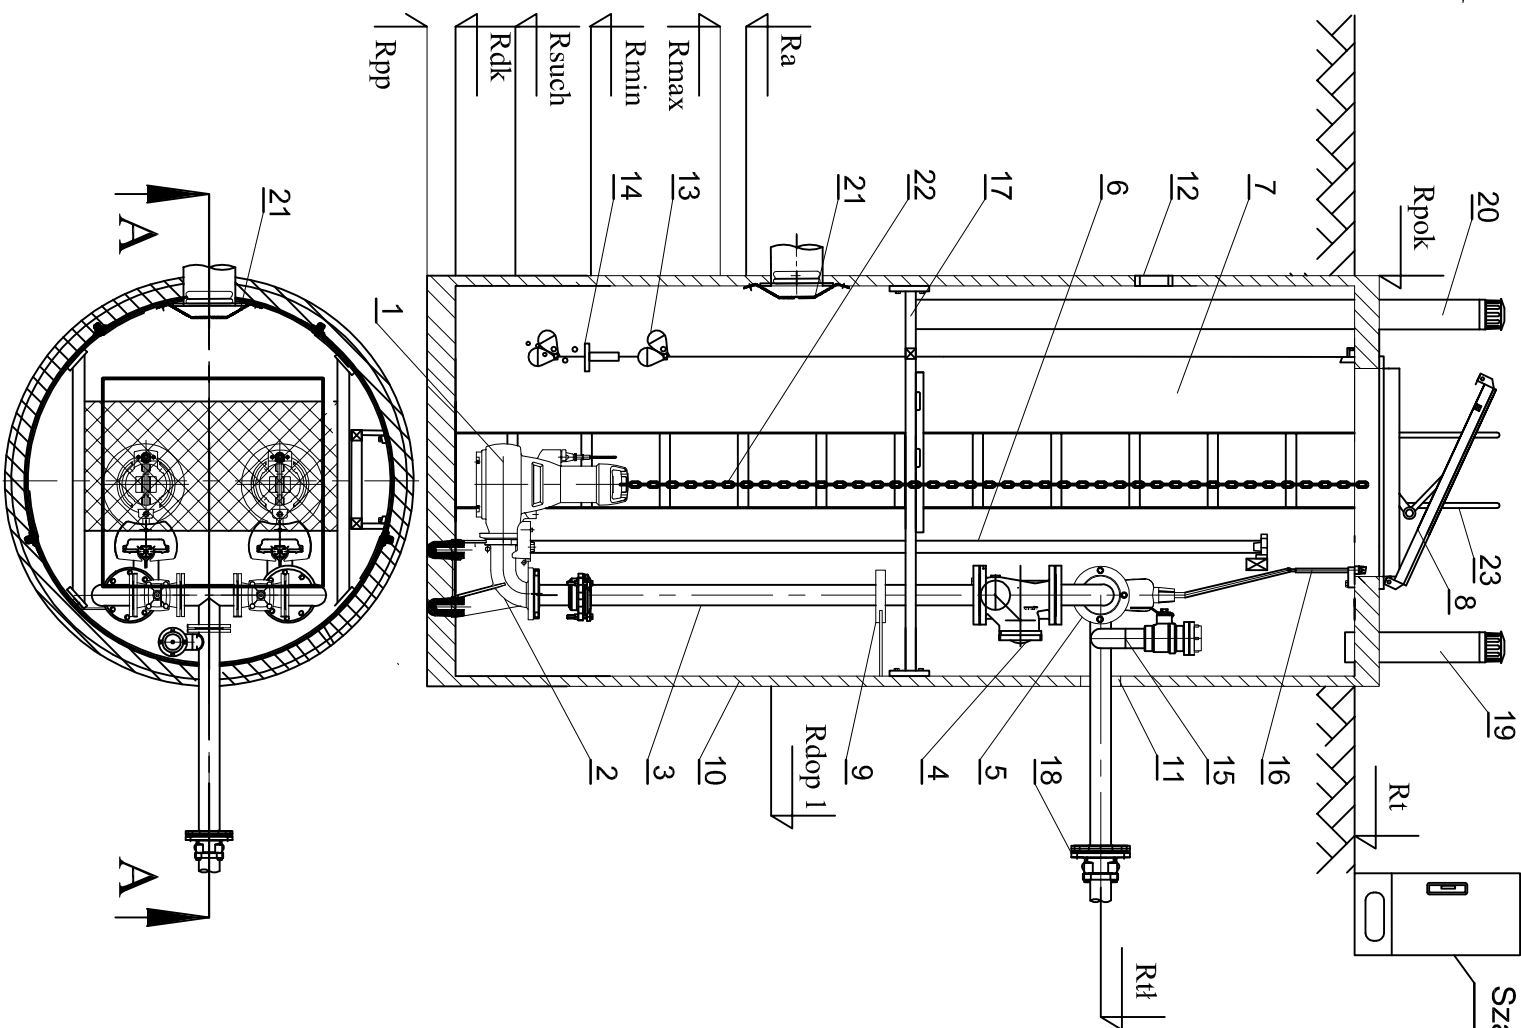

ZESTAWIENIE KSZTAŁTEK I ARMATURY

L.P.	WYSZCZEGÓLNIENIE	ŚREDNICA [mm]	MATERIAŁ	PRODUCENT	ilość szt.
1	POMPA ZAWIADAJĄCA Amnux N F 65-220/04ULI-G-155	65	-	KSB	2
2	SIŁKA SPRĘGAJĄCA	65	ŻELIWO SZARE	KSB	2
3	ODRĘBOWANIE PRZEPOMPOWNI	65	STAL KARBONOWA	P.T.H.U. HYDROBASKO	2
4	ZAWÓR ZWROTNY KULOWY	65	ZALUSZKALIC	T.L.S.	2
5	ZASŁONA ODCINAJĄCA	65	ŻELIWO SZARE	T.L.S.	2
6	PROWADNICE RURIOWE	1"	STAL KARBONOWA	P.T.H.U. HYDROBASKO	2
7	DRABINKA ZŁAZOWA	-	KWASODOPORNA	P.T.H.U. HYDROBASKO	2
8	WŁAZ MONTAŻOWY	800x700 mm	KWASODOPORNA	P.T.H.U. HYDROBASKO	1
9	WSPORNIK RURIOWY	-	KWASODOPORNA	P.T.H.U. HYDROBASKO	1
10	BRUDOWA PRZEPOMPOWNIA SCIEKÓW	1200x280	beton	Integra	1szt
11	PRZESILE SZCZELNE DLA RÓR TŁOZNEGO	65	ROZNY	Integra	1
12	PRZEPUSZ KABLOWY	110	ROZNY	mp.WAVIN	1
13	SYGNALIZATOR POZIOMU Z KABŁEM	-	-	MAC-3	2
14	SONDY HYDROSTATYCZNA	-	STAL KWAŚNODOPORNA	APRISSENS	1
15	NASADA PŁCZĄCA Ø52	-	-	P.T.H.U. HYDROBASKO	1
16	BRZEMIE DO ZASŁON	-	-	P.T.H.U. HYDROBASKO	2
17	POMIÓST TECHNICZNOLOGICZNY (przy wysokości basenu powyżej 6 m)	-	-	P.T.H.U. HYDROBASKO	1
18	ZŁĄCZE RURIOWO-KOŁNIERZOWE	PE90	ROZNY	P.T.H.U. HYDROBASKO	1
19	KOMINIEK WENTYLACYJNY WYWIEWNY	110	PVC	ROZNY	1
20	KOMINIEK WENTYLACYJNY NAWIEWNY	110	PVC	ROZNY	1
21	DELEKTOR TŁUMIĄCY	DN200	STAL KWAŚNODOPORNA	P.T.H.U. HYDROBASKO	1
22	ŁANCUCH DO POMP	-	STAL KWAŚNODOPORNA	P.T.H.U. HYDROBASKO	2
23	POMIĘCZE DO DRABINY	-	STAL KWAŚNODOPORNA	P.T.H.U. HYDROBASKO	1

ZESTAWIENIE RZĘDNYCH

OZNACZENIE	NAZWA RZĘDNEJ	WARTOŚĆ
Rpok	Rzędna pokryw	171,90
Rt	Rzędna terenu	171,70
Rd	Rzędna osi rurowciągu tłoczego	170,50
Rdop 1	Rzędna kłiny rurowciągu dopływowego na wejściu do przepompowni	170,07
Ra	Rzędna poziomu alarmowego zwierciadła ścieków	169,97
Rmax	Rzędna poziomu maksymalnego zwierciadła ścieków	169,87
Rmin	Rzędna poziomu minimalnego zwierciadła ścieków	169,57
Rsuch	Rzędna poziomu suchobieżu	169,37
Rdk	Rzędna dna komory przepompowni	169,17
Rpp	Rzędna posadowienia komory przepompowni	169,02

UWAGA:

W przypadku różnicy między rzędną rurowciągu tłoczego a rzędną rurowciągu napływowego minusa niż 1 m zastosować "ignor"

Skala:	Investycja: Kanalizacja sanitarna w miejscowości Domasków
1 : 20	PRZEPOMPOWNIA ŚCIEKÓW P4, Ø 1200 LOKALIZACJA : Teren zielony
Nr rys.	Tytuł: PRZEPOMPOWNIA ŚCIEKÓW SANITARNYCH
01	Branża: Techn - Sanit Stadium: PB - W