

PROJEKT BUDOWLANY

INWESTOR: Gmina Perzów

TEMAT: Przebudowa drogi gminnej we wsi Koza Wielka – Gęsia Górka na odcinku dł. 300 mb

LOKALIZACJA: Gmina Perzów, m. Perzów

Stadium: projekt techniczny

Branża: drogowa

Oznaczenie według CPV: 45.23.31.20-6 – Roboty w zakresie budowy dróg

Inwestycja nie wymaga uzyskania pozwolenia na budowę

Spis załączników:

1. Oświadczenie projektanta,
2. Informacja BIOZ,
3. Opis techniczny,
4. Część rysunkowa

**ZAKŁAD USŁUG TECHNICZNYCH
"KUBOŚ"**
63-500 Ostrzeszów, Olszyna 52 A
tel./fax 062 730 29 22
NIP 622-128-08-86 REGON 250296768
PRACOWNIA PROJEKTOWA

Opracował:
mgr inż. Jan Wawrzyniak

Uprawnienia do projektowania
w specjalności budownictwa drogowego
Nr WZDP 307/66

Asystent: mgr inż. Paweł Grzesiek

inż. Jerzy Kuboś

Podpis:

Kierownik Drogowej Pracowni Projektowej

mgr inż. Jan WAWRZYNIAK

uprawniony projektant 307/66 z 23.09.1968
Członek NIKP/SC 1447/01

ASYSTENT PROJEKTANTA

Paweł GRZESIEK

mgr inż. transportu Politechniki Poznańskiej

ASYSTENT PROJEKTANTA

Jerzy KUBOŚ

inż. inżynier budownictwa drogowego

Data: kwiecień 2012 r.

EGZ. NR:

PROJEKT BUDOWLANY

ZAKŁAD USŁUG TECHNICZNYCH
"KUBOŚ"
63-500 Ostrzeszów, Olszyna 52 A
tel./fax 062 730 29 22
NIP 622-128-08-86 REGON 250296768
PRACOWNIA PROJEKTOWA

p.n.

Przebudowa drogi gminnej we wsi Koza Wielka – Gęsia Górka na odcinku dł. 300 mb

Spis załączników:

1. Oświadczenie projektanta,
2. Informacja BIOZ,
3. Opis techniczny,
4. Część rysunkowa

Oświadczenie:

Oświadczam, że zgodnie z art.20 ust.4 ustawy Prawo Budowlane Dz.U. z 2010 roku Nr 243 poz. 1623 ze zmianami, projekt budowlany przebudowy drogi gminnej we wsi Koza Wielka – Gęsia Górka na odcinku dł. 300 mb, gm. Perzów został opracowany zgodnie z obowiązującymi przepisami i zasadami wiedzy technicznej.

Kierownik Drogowej Pracowni Projektowej

mgr inż. Jan MAWRZYŃIAK

uprawniony projektant 307/66 z 23.09.1966

Członek WKP/BD/5447/01

.....
Podpis

Informacja dotycząca bezpieczeństwa i ochrony zdrowia

dla zadania pn. Przebudowa drogi gminnej we wsi Koza wielka - Gęsia Górka na odcinku dł. 300 mb.

INWESTOR: Urząd Gminy Perzów

1. Podstawa opracowania:

- Przepisy Prawa Budowlanego Dz. U. z 2010 roku Nr 243 poz. 1623 ze zmianami.
- Rozporządzenie MI z dn. 23.06.2003r. w sprawie informacji dotyczącej bezpieczeństwa i ochrony zdrowia.

2. Część opisowa:

Zakres robót dla całego zamierzenia budowlanego oraz kolejność realizacji poszczególnych obiektów dla zadania: Przebudowa drogi gminnej we wsi Koza Wielka - Gęsia Górka na odcinku dł. 300 mb:

- 2.1.prace przygotowawcze - przygotowanie terenu,
- 2.2.wykonanie robót ziemnych w celu przebudowy drogi,
- 2.3.warstwa podbudowy z kruszywa kamiennego łamanego: tłucznia gr. 20 cm na szer. 3,80 mb,
- 2.4.nawierzchnia bitumiczna - mieszanka mineralno asfaltowa gr. 5 cm na szer. 3.5 mb.,
- 2.5.odwodnienie - brak rowów ze względu na wąski pas drogowy
- 2.6.pobocza gruntowe utwardzone tłucznem.

3.Elementy zagospodarowania terenu, które mogą stwarzać zagrożenie dla bezpieczeństwa i zdrowia ludzi:

3.1.Branża drogowa: wykonywanie robót w obrębie drogi należy oznakować:

- wykonanie robót ziemnych
- wykonanie podbudowy tłuczniowej
- wykonanie nawierzchni bitumicznej

3.2.Branża elektryczna: nie występują roboty tej branży, ale w pobliżu występuje napowietrzna linia NN i należy zachować ostrożność przy wykonywaniu robót ziemnych przy użyciu sprzętu mechanicznego np. koparki

3.3.Branża telekomunikacyjna: nie występują roboty

3.4.Branża gazowa: nie występują roboty.

**Przewidywane zagrożenia, które występują
podczas robót budowlanych**

**Wszystkie roboty wymagające całkowitego i
częściowego zajęcia jezdni tj:**

- prowadzenie robót ziemnych (§ 6 pkt 1 Rozporządzenia MI),
- ułożenie podbudowy z tłucznia i nawierzchni jezdni.

**3.5. Informacja o sposobie prowadzenia instruktażu pracowników
przed przystąpieniem do realizacji robót szczególnie
niebezpiecznych:**

- Wykonawca zapewni projekt zmiany czasowej organizacji ruchu na czas prowadzenia robót w pasie drogowym, zgodnie z Rozporządzeniem MI, z dn.23.09.2003r., w sprawie szczegółowych warunków zarządzania ruchem na drogach oraz w wykonywanie nadzoru nad tą zmianą organizacji ruchu, stosownie do prowadzonych robót i ich organizacją,
- W przypadku wystąpienia zagrożenia, pracownik zobowiązany jest natychmiast powiadomić swojego przełożonego i kierownika budowy,
- Maszyny budowlane obsługiwać mogą jedynie pracownicy przeszkoleni i posiadający odpowiednie wpisy w książeczkach operatorów maszyn budowlanych,
- Pracownicy zobowiązani są do stosowania sprzętu ochronnego, odzieży roboczej i ochronnej (kaski, okulary, rękawice, rękawice antywibracyjne, obuwie przemysłowe, kamizelki ostrzegawcze, nakolanniki) stosownie do zagrożenia występującego na danym stanowisku roboczym,
- Kierownik budowy zorganizuje odpowiednie zabezpieczenie miejsca robót przez wyгородzenie zaporami drogowymi i oznakowanie odcinka robót wg zatwierdzonej organizacji robót.

Niedopuszczalne jest pozostawianie niezabezpieczonego i nieoznakowanego wykopu przy krawędzi jezdni na noc.

Za wskazanie miejsca przechowywania dokumentacji budowy i innych dokumentów odpowiedzialny jest kierownik budowy. Wykonawca umieści w widocznym miejscu tablicę informacyjną budowy oraz tablice teren budowy wstęp wzbroniony.

4. Część rysunkowa:

- kierownik budowy w projekcie zmiany organizacji ruchu drogowego uwzględniienne zakresy robót wymagające zabezpieczenia pasa drogowego,
- kierownik budowy zabezpieczy lokalizację pomieszczeń higieniczno- sanitarnych.

ASYSTENT PROJEKTANTA

Jerzy Kuboś
Jerzy KUBOŚ
mgr inż. transportu Politechniki Poznańskiej

ASYSTENT PROJEKTANTA

Paweł Grzesiek
Paweł GRZESIEK
mgr inż. transportu Politechniki Poznańskiej

Opracował:

Kierownik Drogowej Pracowni Projektowej

mgr inż. Jan Wawrzyniak
mgr inż. Jan WAWRZYNIAK
uprawniony projektant 307/86 z 23.09.1968
Członek WKP/BD/5447/01

OPIS TECHNICZNY

Przebudowa drogi gminnej we wsi Koza Wielka – Gęsia Górka na odcinku dł. 300 mb.

1. Podstawy opracowania projektu:

- Umowa z dnia2012 nr
- Mapa orientacyjna w skali 1 : 10000 oraz sytuacyjna w skali 1:1000,
- Wywiad w terenie i inwentaryzacja stanu istniejącego
- „Warunki techniczne jakim powinny odpowiadać drogi publiczne i ich usytuowanie” (Rozporządzenie Ministra Transportu i Gospodarki Morskiej z dn. 02.03.1999r.), obowiązujące katalogi, instrukcje i normy
- Katalog wzmocnień i remontów nawierzchni podatnych i półsztywnych IBDiM, wprowadzony zarządzeniem nr 4 Generalnego Dyrektora Dróg Publicznych z 23.02.2001 r.
- Dane wyjściowe do projektowania określone i uzgodnione przez Zamawiającego

2. Informacja o stanie istniejącym i charakterystyka terenu.

Projektowany do przebudowy odcinek drogi przebiega w strefie zabudowy wiejskiej miejscowości Koza wielka – Gęsia Górka, gmina Perzów, w otoczeniu pól uprawnych i częściowo zabudowy mieszkaniowej. Obciążenie drogi ruchem samochodowym jest lekkie. Istniejące odcinki drogowe to: droga o długości około 300 mb, stanowi odcinek prostoliniowy nie wymagający poszerzenia na łukach, posiada nawierzchnię gruntową częściowo utwardzona kamieniem polnym, gruzem oraz żużlem – istniejący koniec odcinka w kilometrze 0+300 i 0+000 – zjazd z drogi gminnej Szerokość pasa drogowego wynosi na odcinku ok. 5 – 6 m. Pobocza drogi trawiaste w części gruntowe. Odcinek drogi, na przebudowywanej długości tj. od 0+000 do 0+300 mb, biegnie wyznaczonym pasem drogowym i nie wymaga wyprostowania. Droga nie posiada odwodnienie dwustronne rowami ze względu ma małą szerokość pasa drogowego – odwodnienie powierzchniowe.

3. Opis projektowanych robót

ZAKŁAD USŁUG TECHNICZNYCH
"KUBOS"
63-500 Ostrzeszów, Olszyna 52 A
tel./fax 062 730 29 22
NIP 622-128-08-86 REGON 250296768
PRACOWNIA PROJEKTOWA

Cel i zakres opracowania

Celem opracowania jest projekt techniczno-budowlany przebudowy drogi gminnej we wsi Koza Wielka - Gęsia Górka na odcinku dł. 300 mb.

Początek projektowanego odcinka został w projekcie oznaczony odpowiednio jako km 0+000 (skrzyżowanie z drogą gminną).

Długość projektowanego odcinka 0+300 mb.

Koniec odcinka został w projekcie oznaczony jako km 0+300 mb i znajduje się na końcu odcinka prostego trasy, z rozjazdami dla przyległych dróg transportu rolniczego oraz wjazdów na posesje.

Sytuacja drogi w planie

Sytuację proj. odcinka drogi pokazano na planie sytuacyjnym wraz z parametrami technicznymi i kilometracją ciągu. Parametry techniczne drogi dostosowano do szerokości istniejącego pasa drogowego.

Dane techniczne proj. odcinka drogi:

- klasa techniczna drogi - L
- prędkość projektowa - V_p - 40 km/h
- przewidywany ruch - KR 1
- szerokość pasa drogowego - 5 - 6 m
- szerokość nawierzchni jezdni bitumicznej 3,5 m
- szerokość poboczy gruntowych utwardzonych: do 0,75 mb
- rury pod zjazdami na posesje i do pól: 4 zjazdów szer. 4-6 mb, (proponuje się rozliczyć rzeczywista ilość zjazdów kosztorysem powykonawczym)
- rury pod drogą: 1 przepust fi 60 dł. 12,5 mb,
- odwodnienie powierzchniowe

Droga w przekroju podłużnym

Przebieg niwelety drogi zaprojektowano w dostosowaniu do niwelety istniejącej nawierzchni drogi, dążąc jednocześnie do niezbędnego wyniesienia korpusu drogowego ponad otaczający teren w celu zapewnienia odpowiedniego odwodnienia.

Droga w przekroju w poprzecznym

Dane techniczne przekroju:

- droga jednojezdniowa, o jednym pasie ruchu,
- szerokość podbudowy z tłucznia 3,8 m na prostej,
- szerokość poboczy gruntowych utwardzonych tłucznem: do 0,75 m,
- spadki poprzeczne jezdni na prostej obustronne 2% (przekrój daszkowy) na odcinku 0+000 - 0+300 km,
- spadek poprzeczny pobocza 6% w kierunku rowu,
- rowy - nie projektowane ze względu na wąski pas drogowy,
- rury pod zjazdami na posesje i do pól: 4 zjazdów szer. 4-6 mb.
- rury pod drogą: 1 przepust fi 60 dł. 12,5 mb,

Konstrukcja nawierzchni jezdni

- istniejące podłoże gruntowe niewysadzinowe częściowo utwardzone gruzem i kamieniem polnym oraz żużlem,
- warstwa podbudowy z kruszywa kamiennego łamanego: tłucznia gr. 20 cm na szer. 3,80 mb,
- nawierzchnia bitumiczna - mieszanka mineralno asfaltowa gr. 5 cm na szer. 3,5.,

Odwodnienie

Odwodnienie pasa drogowego powierzchniowe, zabezpiecza się przez nadanie spadków podłużnych i poprzecznych jezdni i poboczom drogi. Wodę projektuje się odprowadzić powierzchniowo do naturalnych cieków wodnych.

2. Część rysunkowa

1. Plan Orientacyjny
2. Plan Sytuacyjny
3. Przekrój normalny

PRZEBUDOWA DROGI GMINNEJ

Rys. orientacyjny

Koza Wielka
50 206,8

Gęsia Górka


Koza Wielka

ZAKŁAD USŁUG TECHNICZNYCH
"KUBOS"
63-500 Ostraszów, Olczyna 52 A
tel./fax 062 730 29 29
REGON 142298768
PRACOWNIA PROJEKTOWA

Nazwa dokumentacji	PROJEKT BUDOWLANY	Rys. nr/1
Przebudowa drogi gminnej we wsi Koza Wielka - Gęsia Górka dł. 300 mb		
Nazwa rysunku	PLAN ORIENTACYJNY	Skala: 1:10000
Gerwin Projekt mgr inż. Jarosław Winiak uprawniony projektant 307706 z 23.04.2013 Członek NIKP/BD/65447/01	ASYSTENT PROJEKTANTA Paweł GRZESIEK mgr inż. transportu Politechniki Poznańskiej	ASYSTENT PROJEKTANTA Jacek KUBOS uprawniony projektant 307706 z 23.04.2013 Członek NIKP/BD/65447/01

PRZEKRÓJ NORMALNY

ZAKŁAD USŁUG TECHNICZNYCH "KUBOS" **Przebudowa drogi gminnej we wsi Koza Wielka - Gęsia Górka dł. 300 mb**
 63-500 Ostrzeszów, Oliszyna 52 A
 tel./fax 062 730 29 22
 NIP 622-128-08-86 REGON 250296788
PRACOWNIA PROJEKTOWA

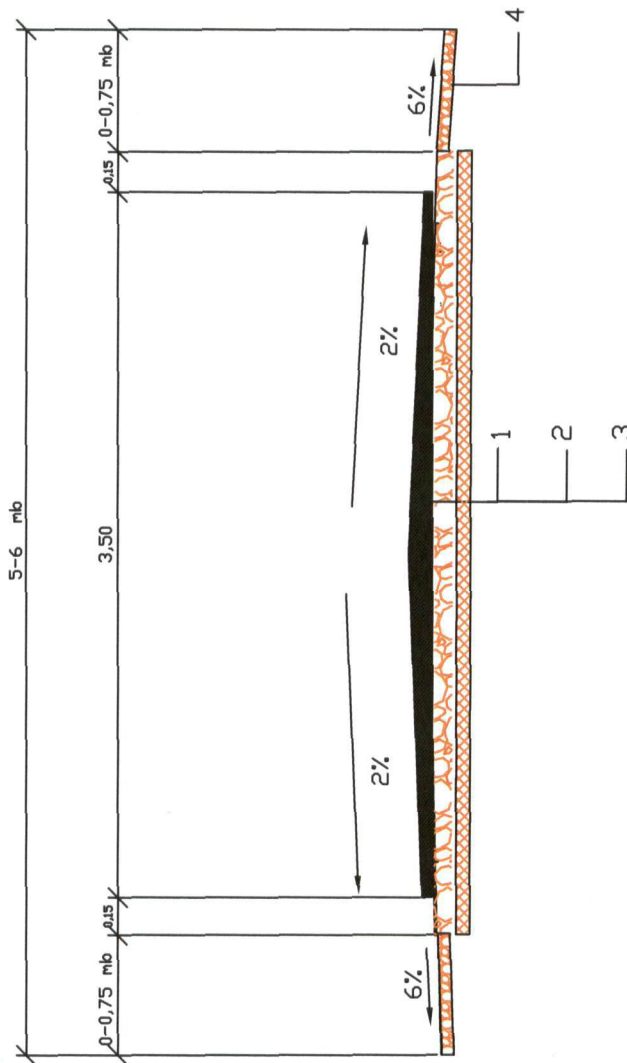

1. nawierzchnia bitumiczna gr. 5 cm szer. 3,5 mb.
2. podbudowa z tłucznia kamiennego 0,31,5 - 0,63 gr. śr. 15 cm + 0,31 gr. 5 cm.
3. istniejące podłoże gruntowe - warstwa odsączająca gr. 15 cm
4. pobocza gruntowe utwardzone tłuczniem gr. 10 cm

Nazwa dokumentacji	PROJEKT BUDOWLANY	Rys. nr
Przebudowa drogi gminnej we wsi Koza Wielka - Gęsia Górka dł. 300 mb		
Nazwa rysunku	Przekrój Normalny	Skala: 1:50
Projektant	ASYSTENT PROJEKTANTA	Podpis
Kierownik Działu	GRZESIEK	KUBOS

Kierownik Działu: **GRZESIEK**
 Podpis: **KUBOS**
 Data: 2017.06.23
 Wzrost: 170 cm, Ciężar ciała: 75 kg, Ciężar ciała: 75 kg
 Członek WKP/6.2.5.447/01

ABiRP.6743.



Perzów dnia **30 marca 2012**

STAROSTWO POWIATOWE
w Kępnie
Wydział Architektury i Budownictwa

ZGŁOSZENIE BUDOWY (ROBÓT BUDOWLANYCH)

Zgodnie z art. 30 Ustawy z dnia 7 lipca 1994r, Prawo budowlane (Dz.U. z 2010r. Nr 243, poz. 1623, z późniejszymi zmianami),

GMINA PERZÓW
63-642 Perzów
woj. wielkopolskie
Identyfikator: 250855200

(nazwa jednostki zgłaszającej i jej adres)

zgłasza, że w dniu **14 maja 2012** zamierza przystąpić do budowy (wykonywania robót budowlanych):

Przebudowa drogi gminnej we wsi KOZA WIELKA - GESIA GORKA

(rodzaj, zakres i sposób wykonywania robót)

o długości 300 mb i szerokości 3,50 mb z poszerzeniem do 5 mb przy włączeniu do nawierzchni asfaltobetonowej z dotychczasowej drogi o nawierzchni gruntowej, na nawierzchnię asfaltobetonową grubości 5 cm na podbudowie tłuczniowej grubości 20 cm wraz z warstwą osączającą z piasku grubości 15 cm po zagęszczeniu. Wykonanie koryta przewiduje się przez sprofilowanie Równiarką samojezdną grubości 10 cm przez nadanie spadków poprzecznych i podłużnych i wykorzystaniem nadmiaru gruntu na pobocza drogi.

Obiekt oznaczony na załączniku (szkic sytuacyjny) numerem położony jest na terenie nieruchomości w

Pas drogi gminnej we wsi KOZA WIELKA - GESIA GORKA, nr ewid. gruntów

1 8 6

stanowiącej własność **Gmina Perzów, Regon 000543924**
PRZEBUDOWA DROGI NIE WYMAGA POZWOLENIA NA BUDOWĘ

W załączeniu:

1. szkic sytuacyjny (określający położenie obiektu od drogi, granic nieruchomości, sąsiednich obiektów budowlanych ze wskazaniem charakterystycznych odległości i wymiarów),
2. rysunek (określający funkcję, konstrukcję, formę architektoniczną obiektu budowlanego),
3. oświadczenie o posiadaniu prawa do dysponowania nieruchomością na cele budowlane,
4. pozwolenia, uzgodnienia i opinie wymagane odrębnymi przepisami:

5. Decyzja środowiskowa - NIE WYMAGANA

Przebudowa nie narusza parametrów eksploatacyjnych i technicznych drogi, a także odbywa się w ramach istniejącego pasa drogi

(podpis osoby zgłaszającej)

WÓJT
Bożena Nenczyca

Pouczenie: Do wykonania robót budowlanych można przystąpić, jeżeli w terminie 30 dni od doręczenia niniejszego zgłoszenia Starosta Powiatowy nie zgłosi sprzeciwu w stosunku do planowanych robót i nie później niż po upływie 2 lat od określonego w zgłoszeniu terminu ich rozpoczęcia (art. 30 ust. 5 Prawa budowlanego). Rozpoczęcie robót przed upływem 30 dni od doręczenia zgłoszenia lub później niż po upływie 2 lat od określonego w zgłoszeniu terminu ich rozpoczęcia - jest samowolą budowlaną i rodzi konsekwencje wynikające z art. 48-52 Prawa budowlanego.

OŚWIADCZENIE

o posiadanym prawie do dysponowania nieruchomością na cele budowlane

Ja, niżej podpisany(a)¹⁾ B o ż e n a H E N C Z Y C A
(imię i nazwisko osoby ubiegającej się o wydanie pozwolenia na budowę albo osoby umocowanej
do złożenia oświadczenia w imieniu osoby prawnej ubiegającej się o wydanie pozwolenia na budowę)

legitymujący(a) się AHD 751 407 wydanym przez Wójta Gminy TRZCINICA
(numer dowodu osobistego lub innego dokumentu stwierdzającego tożsamość i nazwa organu wydającego)

urodzony(a) 19.04.1976 w Kluczborku
(data) (miejsce)

zamieszkały(a) WODZICZNA 29
(adres)

po zapoznaniu się z art. 32 ust. 4 pkt 2 ustawy z dnia 7 lipca 1994 r. — Prawo budowlane
(Dz.U. z 2010r. Nr 243, poz. 1623, z późniejszymi zmianami),

oświadczam, że posiadam prawo do dysponowania nieruchomością oznaczoną w ewidencji
gruntów i budynków jako działka(i) nr 1 8 6 w obrębie ewidencyjnym
0001 KOZA WIELKA w jednostce ewidencyjnej 300805 - 2 PERZÓW

na cele budowlane, wynikające z tytułu:

- 1) własności,
- 2) współwłasności
- (wskazanie współwłaścicieli — imię, nazwisko lub nazwa oraz adres)

oraz zgodę wszystkich współwłaścicieli na wykonywanie robót budowlanych objętych
wnioskiem o pozwolenie na budowę z dnia

- 3) użytkowania wieczystego
- 4) trwałego zarządu²⁾
- 5) ograniczonego prawa rzeczowego²⁾
- 6) stosunku zobowiązaniowego, przewidującego uprawnienie do wykonywania robót i obiektów
budowlanych²⁾

wynikające z następujących dokumentów potwierdzających powyższe prawo do
dysponowania nieruchomością na cele budowlane³⁾

- 7)
(inne)

Oświadczam, że posiadam pełnomocnictwo z dnia do reprezentowania
osoby prawnej upoważniające mnie
(nazwa i adres osoby prawnej)

do złożenia oświadczenia o posiadanym prawie do dysponowania nieruchomością na cele
budowlane w imieniu osoby prawnej. Pełnomocnictwo przedstawiam w załączeniu.⁴⁾

Świadomy odpowiedzialności karnej za podanie w niniejszym oświadczeniu nieprawdy, zgodnie z art.
233 Kodeksu karnego, potwierdzam własnoręcznym podpisem prawdziwość danych zamieszczonych
powyżej.

Perzów 30.03.2012
(miejscowość, data)

WÓJT
Bożena Henczyca
(podpis(y))

¹⁾ Jeżeli oświadczenie składa więcej niż jedna osoba, należy wpisać wszystkie osoby składające oświadczenie oraz
ich dane.

²⁾ Należy wskazać właściciela nieruchomości.

³⁾ Należy wskazać dokument, z którego wynika tytuł do dysponowania nieruchomością na cele budowlane.

⁴⁾ Dotyczy wyłącznie osób posiadających pełnomocnictwo do reprezentowania osób prawnych.

Wydane do celów opiniodawczych

KOPIA MAPY EWIDENCYJNEJ

Skala 1:5000
Woj. wielkopolskie
Powiat kępiński
Gmina Perzów
Obręb Koza Wielka
Arkusz 1
Działka 186

STAROSTWO POWIATOWE
W KĘPNIE

WYDZ. GEOD., KART., KATASTRU I GOSP. NIERUCH.
POW. OŚRODEK DOKUMENT. GEOD. I KART.

Reprodukowanie, rozpowszechnianie i rozprowadzanie
niniejszego dokumentu wymaga zezwolenia, o którym
mowa w art. 18 ust. z dnia 17 maja 1989 r. - Prawo
geodezyjne i kartograficzne (Dz. U. z 2005r. Nr 240
z późn. zmianami)


Kępno, dn. 22.11.2011

(niezgodnie z zapisem w art. 18 ust. 1 pkt 2 ustawy z dnia 17 maja 1989 r. - Prawo geodezyjne i kartograficzne)

Grażyna Jany
Z-CIA GEODETY POWIATOWEGO

Światłokopie wykonane w Ośrodku
Dokumentacji Geod.-Kart. w Kępnie

Nr zam. 2352/11 ilość szt. 1

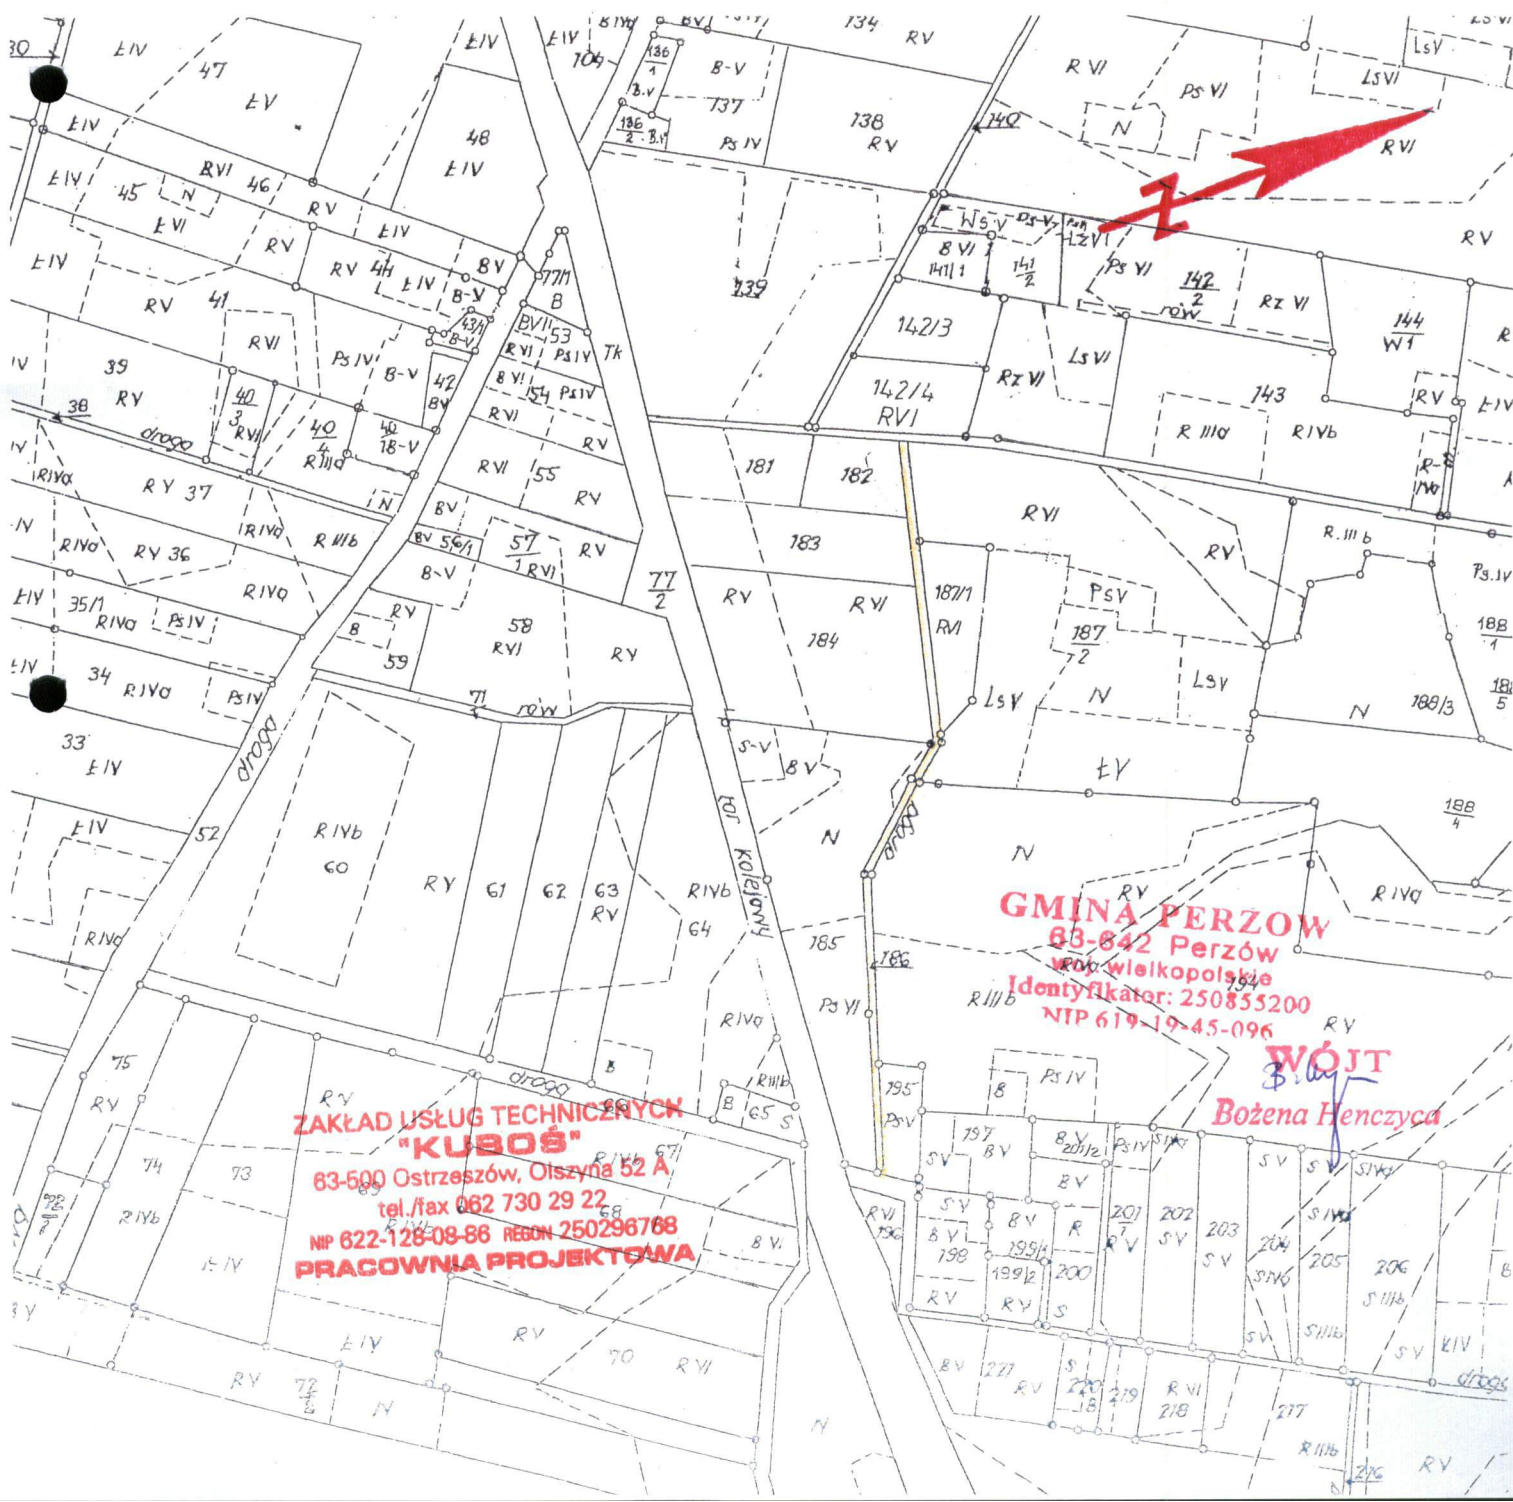

Wykaz właścicieli i władających

z dnia 22.11.2011

Jednostka ewidencyjna: 300805_2, PERZÓW

Obręb numer: 0001

nazwa: KOZA WIELKA

Nazwisko i imię (Nazwa) właściciela lub władającego		Charakter władania	Udział	Adres zamieszkania (siedziba)	
GMINA PERZÓW, REGON: 000543924		właściciel	1/1	63-642 PERZÓW 78	
WÓJT GMINY PERZÓW		dysponent	1/1	63-642	
Ark.	Działka	Pow.	Położenie	KW	Jedn. rej.
1	186	0.3500			G.94
		dr	0.3500		

Id dz: 300805_2.0001.186

GEODETA POWIATOWY

Mieczysław Królikowski

ZAKŁAD USŁUG TECHNICZNYCH
"KUBOŚ"
63-500 Ostrzeszów, Olszyna 52 A
tel./fax 062 730 29 22
NIP 622-128-08-86 REGON 250296768
PRACOWNIA PROJEKTOWA

GMINA PERZÓW
63-642 Perzów
woj. wielkopolskie
Identyfikator: 250855200
NIP 619-19-45-096

WÓJT
Bożena Henczyca