

PROJEKT BUDOWLANY

INWESTOR: Gmina Perzów

TEMAT: Przebudowa drogi gminnej we wsi Perzów na odcinku dł. 625 mb

LOKALIZACJA: Gmina Perzów, m. Perzów

Stadium: projekt techniczny

Branża: drogowa

Oznaczenie według CPV: 45.23.31.20-6 – Roboty w zakresie budowy dróg

Inwestycja nie wymaga uzyskania pozwolenia na budowę

Spis załączników:

1. Oświadczenie projektanta,
2. Informacja BIOZ,
3. Opis techniczny,
4. Część rysunkowa

**ZAKŁAD USŁUG TECHNICZNYCH
"KUBOŚ"**
63-500 Ostrzeszów, Olszyna 52 A
tel./fax 062 730 29 22
NIP 622-128-08-86 REGON 250298768
PRACOWNIA PROJEKTOWA

Opracował:

mgr inż. Jan Wawrzyniak

Uprawnienia do projektowania
w specjalności budownictwa drogowego
Nr WZDP 307/66

Asystent: mgr inż. Paweł Grzesiek

inż. Jerzy Kuboś

Podpis:

Kierownik Działu Pracowni Projektowej
mgr inż. Jan WAWRZYNIAK
uprawniony projektant 307/66 z 23.09.1966
Członek WKP/BD/5447/01

ASYSTENT PROJEKTANTA

Paweł GRZESIEK
mgr inż. transportu Politechniki Poznańskiej

ASYSTENT PROJEKTANTA

Jerzy KUBOŚ

inżynier budownictwa lądowego Politechniki Wrocławskiej

Data: kwiecień 2012 r.

EGZ. NR:

PROJEKT BUDOWLANY

p.n.

ZAKŁAD USŁUG TECHNICZNYCH
"KUBOS"
63-500 Ostrzeszów, Olaszyna 52 A
tel./fax 062 730 29 22
NIP 622-128-08-86 REGON 250296768
PRACOWNIA PROJEKTOWA

Przebudowa drogi gminnej we wsi Perzów na odcinku dł. 625 mb

Spis załączników:

1. Oświadczenie projektanta,
2. Informacja BIOZ,
3. Opis techniczny,
4. Część rysunkowa

Oświadczenie:

Oświadczam, że zgodnie z art.20 ust.4 ustawy Prawo Budowlane Dz.U. z 2010 roku Nr 243 poz. 1623 ze zmianami, projekt budowlany przebudowy drogi gminnej we wsi Perzów na odcinku dł. 625 mb, gm. Perzów został opracowany zgodnie z obowiązującymi przepisami i zasadami wiedzy technicznej.

Kierownik Drogowej Pracowni Projektowej

mgr inż. Jan MAWRZYŃIAK
uprawniony projektant 307/66 z 23.09.1966
Członek WKP/BD/5447/01

Podpis

Informacja dotycząca bezpieczeństwa i ochrony zdrowia

dla zadania pn. Przebudowa drogi gminnej we wsi Perzów
na odcinku dł. 625 mb.

INWESTOR: Urząd Gminy Perzów

1. Podstawa opracowania:

- Przepisy Prawa Budowlanego Dz. U. z 2010 roku Nr 243 poz. 1623 ze zmianami.
- Rozporządzenie MI z dn. 23.06.2003r. w sprawie informacji dotyczącej bezpieczeństwa i ochrony zdrowia.

2. Część opisowa:

Zakres robót dla całego zamierzenia budowlanego oraz kolejność realizacji poszczególnych obiektów dla zadania: Przebudowa drogi gminnej we wsi Perzów na odcinku dł. 625 mb:

- 2.1.prace przygotowawcze - przygotowanie terenu,
- 2.2.wykonanie robót ziemnych w celu przebudowy drogi,
- 2.3.warstwa podbudowy z kruszywa kamiennego łamanego: tłucznia gr. 20 cm na szer. 3,80 mb,
- 2.4.nawierzchnia bitumiczna - mieszanka mineralno asfaltowa gr. 5 cm na szer. 3.5 mb.,
- 2.5.odwodnienie - przepusty rurowe pod drogą + studnie rewizyjne.
- 2.6.pobocza gruntowe.

3.Elementy zagospodarowania terenu, które mogą stwarzać zagrożenie dla bezpieczeństwa i zdrowia ludzi:

3.1.Branża drogowa: wykonywanie robót w obrębie drogi należy oznakować:

- wykonanie robót ziemnych
- wykonanie podbudowy tłuczniowej
- wykonanie nawierzchni bitumicznej
- wykonanie odwodnienia i przepustów

3.2.Branża elektryczna: nie występują roboty tej branży, ale w pobliżu występuje napowietrzna linia NN i należy zachować ostrożność przy wykonywaniu robót ziemnych przy użyciu sprzętu mechanicznego np. koparki

3.3.Branża telekomunikacyjna: nie występują roboty

3.4.Branża gazowa: nie występują roboty.

**Przewidywane zagrożenia, które występują
podczas robót budowlanych
Wszystkie roboty wymagające całkowitego i
częściowego zajęcia jezdni tj:**

- prowadzenie robót ziemnych (§ 6 pkt 1 Rozporządzenia MI),
- ułożenie podbudowy z tłucznia i nawierzchni jezdni.

3.5. Informacja o sposobie prowadzenia instruktażu pracowników przed przystąpieniem do realizacji robót szczególnie niebezpiecznych:

- Wykonawca zapewni projekt zmiany czasowej organizacji ruchu na czas prowadzenia robót w pasie drogowym, zgodnie z Rozporządzeniem MI, z dn.23.09.2003r., w sprawie szczegółowych warunków zarządzania ruchem na drogach oraz w wykonywanie nadzoru nad tą zmianą organizacji ruchu, stosownie do prowadzonych robót i ich organizacją,
- W przypadku wystąpienia zagrożenia, pracownik zobowiązany jest natychmiast powiadomić swojego przełożonego i kierownika budowy,
- Maszyny budowlane obsługiwać mogą jedynie pracownicy przeszkoleni i posiadający odpowiednie wpisy w książeczkach operatorów maszyn budowlanych,
- Pracownicy zobowiązani są do stosowania sprzętu ochronnego, odzieży roboczej i ochronnej (kaski, okulary, rękawice, rękawice antywibracyjne, obuwie przemysłowe, kamizelki ostrzegawcze, nakolanniki) stosownie do zagrożenia występującego na danym stanowisku roboczym,
- Kierownik budowy zorganizuje odpowiednie zabezpieczenie miejsca robót przez wygrozdzenie zaporami drogowymi i oznakowanie odcinka robót wg zatwierdzonej organizacji robót.

Niedopuszczalne jest pozostawianie niezabezpieczonego i nieoznakowanego wykopu przy krawędzi jezdni na noc.

Za wskazanie miejsca przechowywania dokumentacji budowy i innych dokumentów odpowiedzialny jest kierownik budowy. Wykonawca umieści w widocznym miejscu tablicę informacyjną budowy oraz tablice teren budowy wstęp wzbroniony.

4. Część rysunkowa:

- kierownik budowy w projekcie zmiany organizacji ruchu drogowego uwzględniienne zakresy robót wymagające zabezpieczenia pasa drogowego,
- kierownik budowy zabezpieczy lokalizację pomieszczeń higieniczno- sanitarnych.

Opracował:

ASYSTENT PROJEKTANTA
Jerzy Kuboś
Jerzy KUBOŚ
inżynier budownictwa, Kształtowanie Przemysłu Włókiennego

ASYSTENT PROJEKTANTA
Paweł Grzesiek
Paweł GRZESIEK
mgr inż. transportu Politechniki Poznańskiej

Kierownik Drogowej Pracowni Projektowej
mgr inż. Jan Wawrzyniak
mgr inż. Jan WAWRZYNIAK
uprawniony projektant 307/66 z 23.09.1966
Członek WKP/BD/5447/01

OPIS TECHNICZNY

Przebudowa drogi gminnej we wsi Perzów na odcinku dł. 625 mb.

1. Podstawy opracowania projektu:

- Umowa z dnia2012 nr
- Mapa orientacyjna w skali 1 : 10000 oraz sytuacyjna w skali 1:1000,
- Wywiad w terenie i inwentaryzacja stanu istniejącego
- „Warunki techniczne jakim powinny odpowiadać drogi publiczne i ich usytuowanie” (Rozporządzenie Ministra Transportu i Gospodarki Morskiej z dn. 02.03.1999r.), obowiązujące katalogi, instrukcje i normy
- Katalog wzmocnień i remontów nawierzchni podatnych i półsztywnych IBDiM, wprowadzony zarządzeniem nr 4 Generalnego Dyrektora Dróg Publicznych z 23.02.2001 r.
- Dane wyjściowe do projektowania określone i uzgodnione przez Zamawiającego

2. Informacja o stanie istniejącym i charakterystyka terenu.

Projektowany do przebudowy odcinek drogi przebiega w strefie zabudowy wiejskiej miejscowości Perzów, gmina Perzów, w otoczeniu pól uprawnych i częściowo zabudowy mieszkaniowej. Obciążenie drogi ruchem samochodowym jest lekkie. Istniejące odcinki drogowe to: droga o długości około 625 mb, stanowi odcinek prostoliniowy nie wymagający poszerzenia na łukach, posiada nawierzchnię gruntową częściowo utwardzona kamieniem polnym, gruzem oraz żużlem – istniejący koniec odcinka w kilometrze 0+625 i 0+000 – zjazd z drogi powiatowej (uzgodniono). Szerokość pasa drogowego wynosi na odcinku ok. 10 - 12 m. Pobocza drogi trawiaste w części gruntowe. Odcinek drogi, na przebudowywanej długości tj. od 0+000 do 0+625 mb, biegnie wyznaczonym pasem drogowym i nie wymaga wyprostowania. Droga posiada odwodnienie dwustronne rowami w km 0+000 do 0+625 który są w złym stanie i wymagają odmulenia – odtworzenia.

3. Opis projektowanych robót

ZAKŁAD USŁUG TECHNICZNYCH
"KUBOŚ"
63-500 Ostrzeszów, Olszyna 52 A
tel./fax 062 730 29 22
NIP 622-128-08-86 REGON 250296768
PRACOWNIA PROJEKTOWA

Cel i zakres opracowania

Celem opracowania jest projekt techniczno-budowlany przebudowy drogi gminnej we wsi Perzów na odcinku dł. 625 mb.

Początek projektowanego odcinka został w projekcie oznaczony odpowiednio jako km 0+000 (droga powiatowa).

Długość projektowanego odcinka 0+625 mb.

Koniec odcinka został w projekcie oznaczony jako km 0+625 mb i znajduje się na końcu odcinka prostego trasy, z rozjazdami dla przyległych dróg transportu rolniczego oraz wjazdów na posesje.

Sytuacja drogi w planie

Sytuację proj. odcinka drogi pokazano na planie sytuacyjnym wraz z parametrami technicznymi i kilometracją ciągu. Parametry techniczne drogi dostosowano do szerokości istniejącego pasa drogowego.

Dane techniczne proj. odcinka drogi:

- klasa techniczna drogi - L
- prędkość projektowa - V_p - 40 km/h
- przewidywany ruch - KR 1
- szerokość pasa drogowego - 10 - 12 m
- szerokość nawierzchni jezdni bitumicznej 3,5 m
- szerokość poboczy gruntowych: od 1.5 mb do 3,50 mb
- rury pod zjazdami na posesje i do pól: 15 zjazdów szer. 4-6 mb, (proponuje się rozliczyć rzeczywista ilość zjazdów kosztorysem powykonawczym)
- rury pod drogą: 1 przepust fi 60 dł. 12,5 mb,
- odwodnienie powierzchniowe obustronnie istniejącym rowem oraz 1 szt. studnia rewizyjna

Droga w przekroju podłużnym

Przebieg niwelety drogi zaprojektowano w dostosowaniu do niwelety istniejącej nawierzchni drogi, dążąc jednocześnie do niezbędnego wyniesienia korpusu drogowego ponad otaczający teren w celu zapewnienia odpowiedniego odwodnienia.

Droga w przekroju w poprzecznym

Dane techniczne przekroju:

- droga jednojezdniowa, o jednym pasie ruchu,
- szerokość podbudowy z tłucznia 3,8 m na prostej,
- szerokość poboczy gruntowych: od 1,5 do 3,50 m,
- spadki poprzeczne jezdni na prostej obustronne 2% (przekrój daszkowy) na odcinku 0+000 - 0+625 km,
- spadek poprzeczny pobocza 6% w kierunku rowu,
- rowy - trapezowy o wymiarach jak na przekroju normalnym tj. o szerokości dna 0,4 m i pochyleniu skarp 1:1 i przeciwskaup 1:1,
- rury pod zjazdami na posesje i do pól: 15 zjazdów szer. 4-6 mb.
- rury pod drogą: 1 przepust fi 60 dł. 12,5 mb,

Konstrukcja nawierzchni jezdni

- istniejące podłoże gruntowe niewysadzinowe częściowo utwardzone gruzem i kamieniem polnym oraz żużlem,
- warstwa podbudowy z kruszywa kamiennego łamanego: tłucznia gr. 20 cm na szer. 3,80 mb,
- nawierzchnia bitumiczna - mieszanka mineralno asfaltowa gr. 5 cm na szer. 3,5.,

Odwodnienie

Odwodnienie pasa drogowego powierzchniowe, zabezpiecza się przez nadanie spadków podłużnych i poprzecznych jezdni i poboczom drogi. Wodę projektuje się odprowadzić istniejącymi rowami do naturalnych cieków wodnych.

4. Wykonawstwo robót

Roboty należy rozpocząć od wykonania robót przygotowawczych tj. roboty pomiarowe, oraz ziemnych z przerzutem poprzecznym (lub na odkład) urobku na uformowanie poboczy do szer. 1,50 m. Wszystkie materiały stosowane do wykonania przebudowy drogi muszą posiadać atesty i dopuszczenie do stosowania w budownictwie. Badaniami laboratoryjnymi należy objąć: wykonanie robót ziemnych, badanie nośności podbudowy i nawierzchni z tłucznia kamiennego. Badaniami inspektora nadzoru należy objąć wszystkie roboty w zakresie zgodności z normami i sztuką inżynierską. Roboty ziemne należy wykonać ręcznie i mechanicznie przy pomocy dostępnego sprzętu. Podłoże nasypowe i gruntowe należy zagęścić i wyprofilować do wymaganych spadków poprzecznych.

Zaleca się wykonanie robót etapami tj. wykonanie warstwy podbudowy tłuczniowej gr. 20 cm z mieszanki 0/63; 0/31 mm w 1 etapie, a warstwę górną - nawierzchnie bitumiczną w dalszych etapach. Po zakończeniu robót zaleca się ustawić nowe oznakowanie pionowe.

5. Stan prawny

Przewidywane w projekcie roboty mieszczą się w istniejącym pasie drogi gminnej, nr działki wg. ewidencji gruntów 278.

Organizacja robót

O terminie prac należy powiadomić wszystkie jednostki będące właścicielami bądź administratorami uzbrojenia oraz organ państwowej służby geodezyjnej, które powinny przekazać w dozór wykonywany na okres trwania robót elementy uzbrojenia i stałe punkty geodezyjne.

Opracował:

ASYSTENT PROJEKTANTA
Jerzy KUBOŚ
inżynier inżynierant w zawodzie Inżyniera (Pracownia)

ASYSTENT PROJEKTANTA
Paweł GRZESIEK
mgr inż. transportu Politechniki Poznańskiej

Kierownik Drogowy / Inżynier Projektowej
mgr inż. J. C. PAWRZYŃIAK
uprawniony projektant 307/66 z 23.09.1966
Członek WKP/2D/5447/01

2. Część rysunkowa

1. Plan Orientacyjny
2. Plan Sytuacyjny
3. Przekrój normalny

ABiRP.6743.



Perzów dnia marca 2012

STAROSTWO POWIATOWE
w Kępnie
Wydział Architektury i Budownictwa

ZGŁOSZENIE BUDOWY (ROBÓT BUDOWLANYCH)

Zgodnie z art. 30 Ustawy z dnia 7 lipca 1994r, Prawo budowlane (Dz.U. z 2010r. Nr 243, poz. 1623, z późniejszymi zmianami),

GMINA PERZOW

63-642 Perzów

woj. wielkopolskie

Identyfikator: 250855200

(nazwa jednostki zgłaszającej i jej adres)

zgłasza, że w dniu 4 maja 2012 zamierza przystąpić do budowy (wykonywania robót budowlanych):

Przebudowa drogi gminnej we wsi PERZOW o długości 625 mb i szerokości 3,5 mb, wraz z mijankami na zjazdach na przyległe drogi i do siedlisk a także częściowym odtworzeniem rowów przydrożnych i zjazdami do posesji z rur VIPRO Ø 40 cm z istniejącej drogi gruntowej na nawierzchnię asfaltobetonową gr 5 cm na uprzednio wykonanej podbudowie tłuczniowej grubości 20 cm i sprofilowaniu do wymaganych spadków poprzecznych i podłużnych Równiarką istniejącej nawierzchni gruntowej. / częściowo wzmocnionej gruzem, kamieniem polnym i żużlem paleniskowym

Obiekt oznaczony na załączniku (szkic sytuacyjny) numerem położony jest na terenie nieruchomości w Pas drogi gminnej we wsi PERZOW - NIEPROSIN nr, nr ewid. gruntów 2.7.8. stanowiącej własność Gmina PERZOW - Regon 000543924

PRZEBUDOWA NIE WYMAGA POZWOLENIA NA BUDOWE

W załączeniu:

1. szkic sytuacyjny (określający położenie obiektu od drogi, granic nieruchomości, sąsiednich obiektów budowlanych ze wskazaniem charakterystycznych odległości i wymiarów),
2. rysunek (określający funkcję, konstrukcję, formę architektoniczną obiektu budowlanego),
3. oświadczenie o posiadaniu prawa do dysponowania nieruchomością na cele budowlane,
4. pozwolenia, uzgodnienia i opinie wymagane odrębnie przez właściwe organy.

5. Decyzja środowiskowa - NIE WYMAGANA

Przebudowa nie narusza parametrów eksploatacyjnych i technicznych parametrów drogi, a także odbywa się w ramach istniejącego pasa drogi gminnej.

WÓJT
(podpis osoby zgłaszającej)
Bożena Henczyca

Pouczenie: Do wykonania robót budowlanych można przystąpić, jeżeli w terminie 30 dni od doręczenia niniejszego zgłoszenia Starosta Powiatowy nie zgłosi sprzeciwu w stosunku do planowanych robót i nie później niż po upływie 2 lat od określonego w zgłoszeniu terminu ich rozpoczęcia (art. 30 ust. 5 Prawa budowlanego). Rozpoczęcie robót przed upływem 30 dni od doręczenia zgłoszenia lub później niż po upływie 2 lat od określonego w zgłoszeniu terminu ich rozpoczęcia - jest samowolą budowlaną i rodzi konsekwencje wynikające z art.48-52 Prawa budowlanego.

OŚWIADCZENIE

o posiadanym prawie do dysponowania nieruchomością na cele budowlane

Ja, niżej podpisany(a)¹⁾ B. o. ż. e. n. a H. E. N. C. Z. Y. C. A.

(imię i nazwisko osoby ubiegającej się o wydanie pozwolenia na budowę albo osoby umocowanej do złożenia oświadczenia w imieniu osoby prawnej ubiegającej się o wydanie pozwolenia na budowę)

legitymujący(a) się A. H. D. 751407 wyd. przez Wójta Gminy TRZCINICA

(numer dowodu osobistego lub innego dokumentu stwierdzającego tożsamość i nazwa organu wydającego)

urodzony(a) 19.04.1976 r w Kluczborku

(data)

(miejsce)

zamieszkały(a) WODZICZNA 29

(adres)

po zapoznaniu się z art. 32 ust. 4 pkt 2 ustawy z dnia 7 lipca 1994 r. — Prawo budowlane (Dz.U. z 2010r. Nr 243, poz. 1623, z późniejszymi zmianami),

oświadczam, że posiadam prawo do dysponowania nieruchomością oznaczoną w ewidencji gruntów i budynków jako działka(i) nr 2 7 8 w obrębie ewidencyjnym

0008 w jednostce ewidencyjnej 300805 - 2 PERZÓW

na cele budowlane, wynikające z tytułu:

- 1) własności,
- 2) współwłasności

(wskazanie współwłaścicieli — imię, nazwisko lub nazwa oraz adres)

oraz zgodę wszystkich współwłaścicieli na wykonywanie robót budowlanych objętych wnioskiem o pozwolenie na budowę z dnia

3) użytkowania wieczystego

4) trwałego zarządu²⁾

5) ograniczonego prawa rzeczowego²⁾

6) stosunku zobowiązaniowego, przewidującego uprawnienie do wykonywania robót i obiektów budowlanych²⁾

wynikające z następujących dokumentów potwierdzających powyższe prawo do dysponowania nieruchomością na cele budowlane³⁾

7)
(inne)

Oświadczam, że posiadam pełnomocnictwo z dnia do reprezentowania osoby prawnej upoważniające mnie

(nazwa i adres osoby prawnej)

do złożenia oświadczenia o posiadanym prawie do dysponowania nieruchomością na cele budowlane w imieniu osoby prawnej. Pełnomocnictwo przedstawiam w załączeniu.⁴⁾

Świadomy odpowiedzialności karnej za podanie w niniejszym oświadczeniu nieprawdy, zgodnie z art. 233 Kodeksu karnego, potwierdzam własnoręcznym podpisem prawdziwość danych zamieszczonych powyżej.

Perzów 19.03.2012

(miejscowość, data)

WÓJT
Bożena Henczyca

(podpis(y))

¹⁾ Jeżeli oświadczenie składa więcej niż jedna osoba, należy wpisać wszystkie osoby składające oświadczenie oraz ich dane.

²⁾ Należy wskazać właściciela nieruchomości.

³⁾ Należy wskazać dokument, z którego wynika tytuł do dysponowania nieruchomością na cele budowlane.

⁴⁾ Dotyczy wyłącznie osób posiadających pełnomocnictwo do reprezentowania osób prawnych.

Wykaz właścicieli i władających

z dnia 22.11.2011

Jednostka ewidencyjna: 300805_2, PERZÓW

Obręb numer: 0008

nazwa: PERZÓW

Nazwisko i imię (Nazwa) właściciela lub władającego		Charakter władania	Udział	Adres zamieszkania (siedziba)	
GMINA PERZÓW, REGON: 000543924		właściciel	1/1	63-642 PERZÓW 78	
WÓJT GMINY PERZÓW		administrator	1/1	63-642 PERZÓW	
Ark.	Działka	Pow.	Położenie	KW	Jedn. rej.
1	278	0.9500		KZ1E/00033707/8	G.360
		dr	0.9500		

Id dz: 300805_2.0008.278

ZAKŁAD USŁUG TECHNICZNYCH
"KUBOŚ"
63-500 Ostrzeszów, Olszyna 52 A
tel./fax 062 730 29 22
NIP 622-128-08-86 REGON 250296768
PRACOWNIA PROJEKTOWA

GEODETA POWIATOWY

Mirosław Królikowski

PRZEBUDOWA DROGI GMINNEJ

WE WSI PERZÓW

ZAKŁAD USŁUG TECHNICZNYCH
"KUBOŚ"

63-500 Ostrzeszów, Głyszyna 52 A

tel./fax 062 710 29 22

NIP 622-128-08-96 REGON 250296765

PRACOWNIA PROJEKTOWA

Stara Kolonia

Perzów

129 Gm.

174,0

171,0

178,6

181,8

Nazwa dokumentacji	PROJEKT BUDOWLANY	Rys. nr:
--------------------	-------------------	----------

Przebudowa drogi gminnej we wsi Perzów

Nazwa rysunku	PLAN ORIENTACYJNY	Skala: 1:10000
---------------	-------------------	----------------

Kierownik Drogowej Projektowej

ASYSTENT PROJEKTANTA

ASYSTENT PROJEKTANTA

mgr inż. Józef WAWRZYNIAK

Paweł GRZESIEK

Jerzy KUBOŚ

uprawniony do projektowania dróg

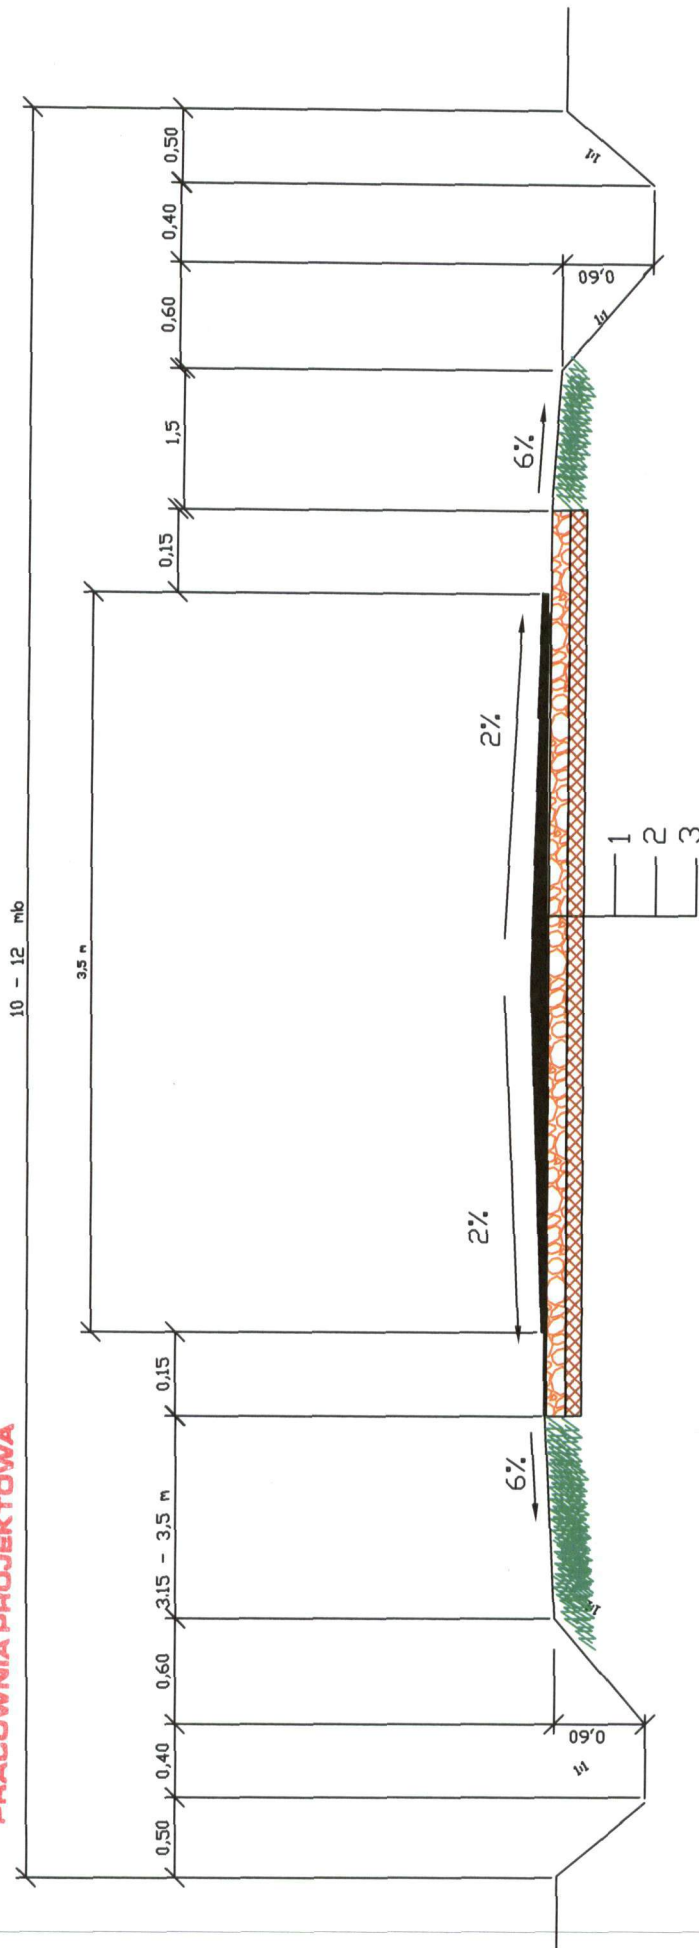
inż. dr. hab. inż. Jerzy KUBOŚ

inż. dr. hab. inż. Jerzy KUBOŚ

Członek VWR/00/5447/01

**ZAKŁAD USŁUG TECHNICZNYCH
"KUBOŚ"**
63-500 Ostreszów, Olszyna 52 A
tel./fax 062 730 29 22
NIP 622-128-08-86 REGON 250296768
PRACOWNIA PROJEKTOWA

**PRZEKRÓJ NORMALNY
PRZEBUDOWA DROGI GMINNEJ WE WSI PERZÓW
KM 0+000 - 0+625**



1. nawierzchnia bitumiczna: gr. 5 cm szer. 3,5 m
2. warstwa podbudowy gr. 20 cm szerokości 3,8 m
3. istniejące podłoże gruntowe - niewysadziny - nawierzchnia gruntowa częściowo żułowa

Nazwa dokumentacji	PROJEKT BUDOWLANY	Rys. nr
Nazwa rysunku	PLAN SYTUACYJNY	Skala: 1:1000
Projektant	ASYSTENT PROJEKTANTA	Podpis
Kierownik Działu	ASYSTENT PROJEKTANTA	Podpis
mgr inż. Jan	Paweł GRZESIEK	Podpis
uprawniony projektant 36/763 z 23.04.1966	Pracownia Projektowa	Podpis
Członek NKP/BD/5447/01		

POWIATOWY ZARZĄD DRÓG
w Kępnie
63-600 Kępno, ul. Przemysłowa 8
tel. (0-62) 78-26-800, fax (0-62) 78-26-805
BZ WBK S.A. O/KEPNO
94 1090 1144 0000 0000 1418 0796
REGON 250864215 • NIP 619-18-32-707

PZD.446.44.2012.BD

Kępno, dnia 28.03.2012 r.



DECYZJA 44/2012

Na podstawie art.39 ust.3 i ust. 5 i art.40 ust.1 i 2 pkt. 2 i 3 oraz ust. 3 Ustawy z dnia 21 marca 1985 r. o drogach publicznych / Dz. U. z 2007 r. Nr 19, poz.115 ze zm./ oraz na podstawie art. 104 § 1 ustawy z dnia 14 czerwca 1960 r. – Kodeks postępowania administracyjnego / tekst jedn. Dz. U. z 2000 r. , Nr 98, poz. 1071 ze zm./ po rozpatrzeniu wniosku złożonego przez :

GMINA PERZÓW
63-642 Perzów

u z g a d n i a m

lokalizację włączenia drogi gminnej we wsi Perzów do drogi powiatowej nr 5716 P na następujących warunkach :

1. Omawiane włączenie należy lokalizować zgodnie z załączonym planem .
2. W razie konieczności zajęcia części jezdni lub chodnika w celu przedstawionych w projekcie zadań do obowiązków Inwestora należy całkowita odbudowa jezdni i chodnika.
3. Prace należy prowadzić pod nadzorem i w porozumieniu z Powiatowym Zarządem Dróg w Kępnie.

O pozwolenie na prowadzenie robót w pasie drogowym , związanych z wyrażoną w w/w decyzji zgodną / na podstawie Uchwały Rady Powiatu Kępińskiego z dnia 19 lutego 2004 r., w sprawie wysokości stawek opłat za zajęcie pasa drogowego , których zarządcą jest Starosta Kępiński / Uchwała Nr XIII/58/2004 / , należy zwrócić się do Powiatowego Zarządu Dróg w Kępnie .

Od niniejszej decyzji służy odwołanie do Samorządowego Kolegium Odwoławczego w Kaliszu za pośrednictwem Starosty Kępińskiego w terminie 14 dni od dnia doręczenia decyzji.

Z up. Zarządu Powiatu Kępińskiego
Adam Brytka
Dyrektor
Powiatowego Zarządu Dróg w Kępnie

Perzów, dnia 19 marca 2012 r

GMINA PERZÓW
63-642 Perzów
woj. wielkopolskie
Identyfikator: 250855200
NIP 619-19-45-096

POWIATOWY ZARZĄD DRÓG
ul. Przemysłowa 9
63-600 K E P N O
=====

POWIATOWY ZARZĄD DRÓG w Kępnie	
Data wpływu	20-03-2012
Nr _____	Zał. Sprawy _____

Gmina P E R Z Ó W prosi o uzgodnienie włączenia drogi gminnej we wsi Perzów do drogi powiatowej wg załączonego szkicu, i to:

1. Wykonanie nowego przepustu z rur VIPRO $\varnothing$ 40 cm II kl. żelbetowych dł. 15 mb ze ścianką czołową prefabrykowaną od strony południowej, zaś od strony północnej włączonej do studni rewizyjnej z kręgów betonowych o średnicy $\varnothing$ 1200 cm
2. Odprowadzenie dalej w kierunku północnym/w pasie drogi powiatowej/wód opadowych poprzez wykonanie przepustu z rur VIPRO $\varnothing$ 40 cm II kl. żelbetowych na długości 50 mb ze ścianką czołową prefabrykowaną i dalej istniejącym rowem otwartym, ponieważ brak miejsca nie pozwala na zlokalizowanie zasypanego rowu otwartego, lecz niezbędnego do prawidłowego odwodnienia obrębu skrzyżowania.
3. Przebudowywana droga gminna na działce Nr 278 posiada szerokość 3,5 mb z wyokrągleniem łukami o średnicy $R=9$ mb i odtworzeniem istniejących w przeszłości rowów otwartych, co możliwe jest jedynie od strony południowej, zaś od strony północnej na odcinku przylegających zabudowań, tj na długości 47,5 mb wykonanie przepustu z rur VIPRO $\varnothing$ 40 cm ze ścianką czołową prefabrykowaną, zaś od strony zachodniej-włączonej do studni rewizyjno-kontrolnej $\varnothing$ 1200 cm, zakrytej włazem żeliwnym $\varnothing$ 60 cm o nośności 40 ton.

Powyższe rozwiązanie pozwoli umieścić jeszcze inne urządzenia infrastruktury podziemnej, m.in. sieci kanalizacji sanitarnej. W obrębie skrzyżowania przewiduje się utwardzenie poboczy tłuczniami o - 63 mm. Całość tych robót zostanie pokryta w ramach przebudowy drogi gminnej.

Uprasza się o pozytywne załatwienie sprawy.

WÓJT
Bożena Henczyca



Perzów, dnia 22 listopada 2010r.

Z A Ś W I A D C Z E N I E

Stosownie do art.22 ustawy z dnia 20 czerwca 2002r. o bezpośrednim wyborze wójta, burmistrza i prezydenta miasta (Dz.U. z 2010 r. nr 176, poz.1191) Gminna Komisja Wyborcza w Perzowie stwierdza, że w wyborach, które odbyły się dnia 21 listopada 2010r.

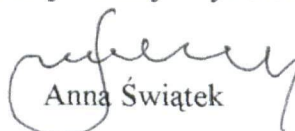
Pani HENCZYCA Bożena Katarzyna

wybrana została

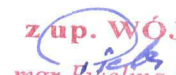
Wójtem Gminy Perzów



Przewodnicząca
Gminnej Komisji Wyborczej


Anna Świątek

URZĄD GMINY Zgodność kserokopii z oryginałem
63-642 w Perzowie
woj. wielkopolski
Identyfikator 00054354
NIP 619-10-34-851
Perzów, dnia 10.04.2012r.
stwierdzam

z up. WÓJTA

mgr Ewelina Pieles
Kierownik Referatu ds. Ochrony
Środowiska, Gosp. Przestrzennej,
Komunalnej, Rolnictwa i Oświaty



Perzów, dnia 22 listopada 2010r.

Z A Ś W I A D C Z E N I E

Stosownie do art.22 ustawy z dnia 20 czerwca 2002r. o bezpośrednim wyborze wójta, burmistrza i prezydenta miasta (Dz.U. z 2010 r. nr 176, poz.1191) Gminna Komisja Wyborcza w Perzowie stwierdza, że w wyborach, które odbyły się dnia 21 listopada 2010r.

Pani HENCZYCA Bożena Katarzyna

wybrana została

Wójtem Gminy Perzów



Przewodnicząca
Gminnej Komisji Wyborczej

[Signature]
Anna Świątek

URZĄD GMINY
63-642 w Perzowie
woj. wielkopolskie
Identyfikator 000543924
NIP 619-10-34-851

Zgodność kserokopii z oryginałem
stwierdzam

Perzów, dnia 10.04.2012r.

z up. WÓJTA
[Signature]
mgr Ewelina Pieleś
Kierownik Referatu ds. Ochrony
Środowiska, Gosp. Przestrzennej,
Komunalnej, Rolnictwa i Oświaty

KOSZTORYS OFERTOWY

Przebudowa drogi gminnej w wsi Perzów 2012.kst

Lp.	Podstawa wy- ceny	Opis	Jedn. miary	Ilość	Cena zł	Wartość zł (5 x 6)
1	2	3	4	5	6	7
1		ROBOTY PRZYGOTOWAWCZE				
1 d.1	KNNR 1 0111-01	Roboty pomiarowe przy liniowych robotach ziemnych - trasa dróg w terenie równinnym.	km	0.625		
2		PRZEPUSTY POD ZJAZDAMI				
2 d.2	KNR 2-31 0605-06	Przepusty rurowe pod zjazdami - rury betonowe o śr. 40 cm	m	14*5+47.5+ 15+50 = 182.500		
3 d.2	KNR 2-31 0605-03	Przepusty rurowe pod zjazdami - ścianki czołowe dla rur o śr. 40 cm	ściank.	27		
4 d.2	KNR-W 2-18 0513-03	Studnie rewizyjne z kręgów betonowych o śr. 1200 mm w gotowym wykopie o głębok. 3m	stud.	1		
3		PODBUDOWA				
5 d.3	KNNR 6 0103-03	Profilowanie i zagęszczanie podłoża wykonywane mechanicznie w gruncie kat. II-IV pod warstwy konstrukcyjne nawierzchni	m ²	3.8*625 = 2375.000		
6 d.3	KNNR 6 0113-01	Warstwa dolna podbudowy z kruszyw łamanych gr. 15 cm	m ²	3.8*625 = 2375.000		
7 d.3	KNNR 6 0113-04	Warstwa górna podbudowy z kruszyw łamanych gr. 5 cm	m ²	3.8*625 = 2375.000		
4		NAWIERZCHNIA				
8 d.4	KNNR 6 0309-03	Nawierzchnie z mieszanek mineralno-bitumicznych asfaltowych o grubości 5 cm (warstwa ścieralna)	m ²	3.5*625 = 2187.500		
5		ODWODNIENIE (ROWY)				
9 d.5	KNR 2-31 1403-06 kalk. własna	Oczyszczenie rowów z namułu o grub. 30 - 60 cm z wyprofilowaniem skarp rowu	m	625*2 = 1250.000		
6		PRZEPUST FI 60				
10 d.6	KNR 2-31 0605-01	Przepusty rurowe pod drogami- ława fundamentowa żwirowa	m ³	12.5*0.4 = 5.000		
11 d.6	KNR 2-31 0605-08 kalk. własna	Przepusty rurowe pod drogami- rury betonowe o śr. 60 cm	m	12.5		
12 d.6	KNR 2-31 0605-05	Przepusty rurowe pod drogami - ścianki czołowe dla rur o śr. 60 cm	ściank.	2		
7		ZJAZDY I POSZERZENIA				
13 d.7	KNNR 6 0113-01	Warstwa dolna podbudowy z kruszyw łamanych gr. 15 cm	m ²	12*25+100 = 400.000		
14 d.7	KNNR 6 0113-04	Warstwa górna podbudowy z kruszyw łamanych gr. 5 cm	m ²	12*25+100 = 400.000		
15 d.7	KNNR 6 0309-03	Nawierzchnie z mieszanek mineralno-bitumicznych asfaltowych o grubości 5 cm (warstwa ścieralna)	m ²	12*25+100 = 400.000		
8		ROBOTY WYKOŃCZENIOWE I OZNAKOWANIE PIONOWE				
16 d.8	KNNR 6 0702-01	Pionowe znaki drogowe - słupki z rur stalowych	szt.	2		
17 d.8	KNR 2-31 1402-02	Ręczne plantowanie poboczy	m ²	625*3.5+625* 1.5 = 3125.000		
Wartość kosztorysowa robót bez podatku VAT						
Podatek VAT						
Ogółem wartość kosztorysowa robót						

Słownie: