

MAPA DO CELÓW PROJEKTOWYCH

Oznaczenie kancelaryjne zgłosz. pracy geodezyjnej	KERG 2145-10/2012	ODGIK 769/2012
Miejscowość, numer działki	ZBYCZYNA	działka nr 81, 96/21
Jednostka ewidencyjna	identyfikator	300805_2
	nazwa	PERZÓW
Obszar ewidencyjny	identyfikator	0003
	nazwa	ZBYCZYNA
Skala mapy		1:500
Nazwa układu	prostokątnych płaskich	1965 strefa 4
współrzędnych	wysokości	Kronsztadt 86
Oznaczenie i informacje o służebnościach gruntowych mających wpływ na zagospodarowanie gruntów, zlokalizowanych w granicach projektowanej inwestycji		brak służebności gruntowych
Oznaczenie i symbol konturu użytku gruntowego, który nie jest ujawniony w bazie danych ewidencji		
gruntów i budynków		

B. URZĄD USŁUG GEODEZYJNYCH


PRYZMAT
Zbigniew Głowacki
KRPNO, ul. Kościuski 9/13
tel. 78-28-71-2, 0-603-553-196
NIP 619-126-71-18

GEODETA

GEODETA UPRAWNIENY
mgr inż. Zbigniew Głowacki
ul. nad. przez Główną Górną Kraj
Nr 15765

Kepno, dn. 07.05.2012 r.

ORIENTACJA 1:50000

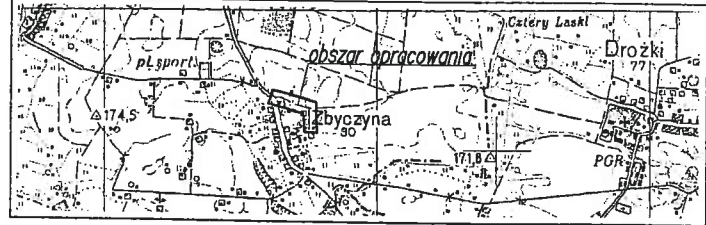

Oznaczenie granic obszaru, który
był przedmiotem aktualizacji

Godło mapy 454.311.254

UWAGA: Nie wyklucza się istnienia w terenie innych przewodów, o których brak informacji wynika z zaszkodzi historycznych lub niedopełnienia przepisów zgłoszenia do inwentaryzacji (Ustawa: Prawo geodezyjne i kartograficzne - z 17.05.1989 r. j.t. Dz.U. z 2010 Nr 193 poz. 1287)

STAROSTWO POWIATOWE W KEPNO
DZ. GEOD., KART., KATASTRU I GOSP. NIERUCH.
POW. OSRODEK DOKUMENT. GEOD. I KART.

W obszarze oznaczonym ilug
dokonano aktualizacji treści mapy z ewidencji
Dokumenty z podziału umieszczone w zbiorze
do zasobu powiatowego

10.05.2012

2145-10/12

i z ewidencji
Niniejsza mapa w
Projektowana
pozwoli na
inwentaryzacji
uprawnionej do inwentaryzacji

Kepno, dn. 10.05.2012

ZUS STAROSTY

Główny Sędzia


Z-CA GEODETY POWIATOWE

Mapa niniejsza może służyć
do celów projektowych

Ochronie podlegają znaki geod.

NA DANYM TERENIE BRAK
PROJEKTOWANYCH SIECI
ORAZ PRZYŁĄCZY
UZGADNIANYCH W Z.U.D.P.

PRZEBUDOWA DROGI GMINNEJ - Droga transportu rolniczego we wsi : ZBYCZYNA Gm. PERZÓW

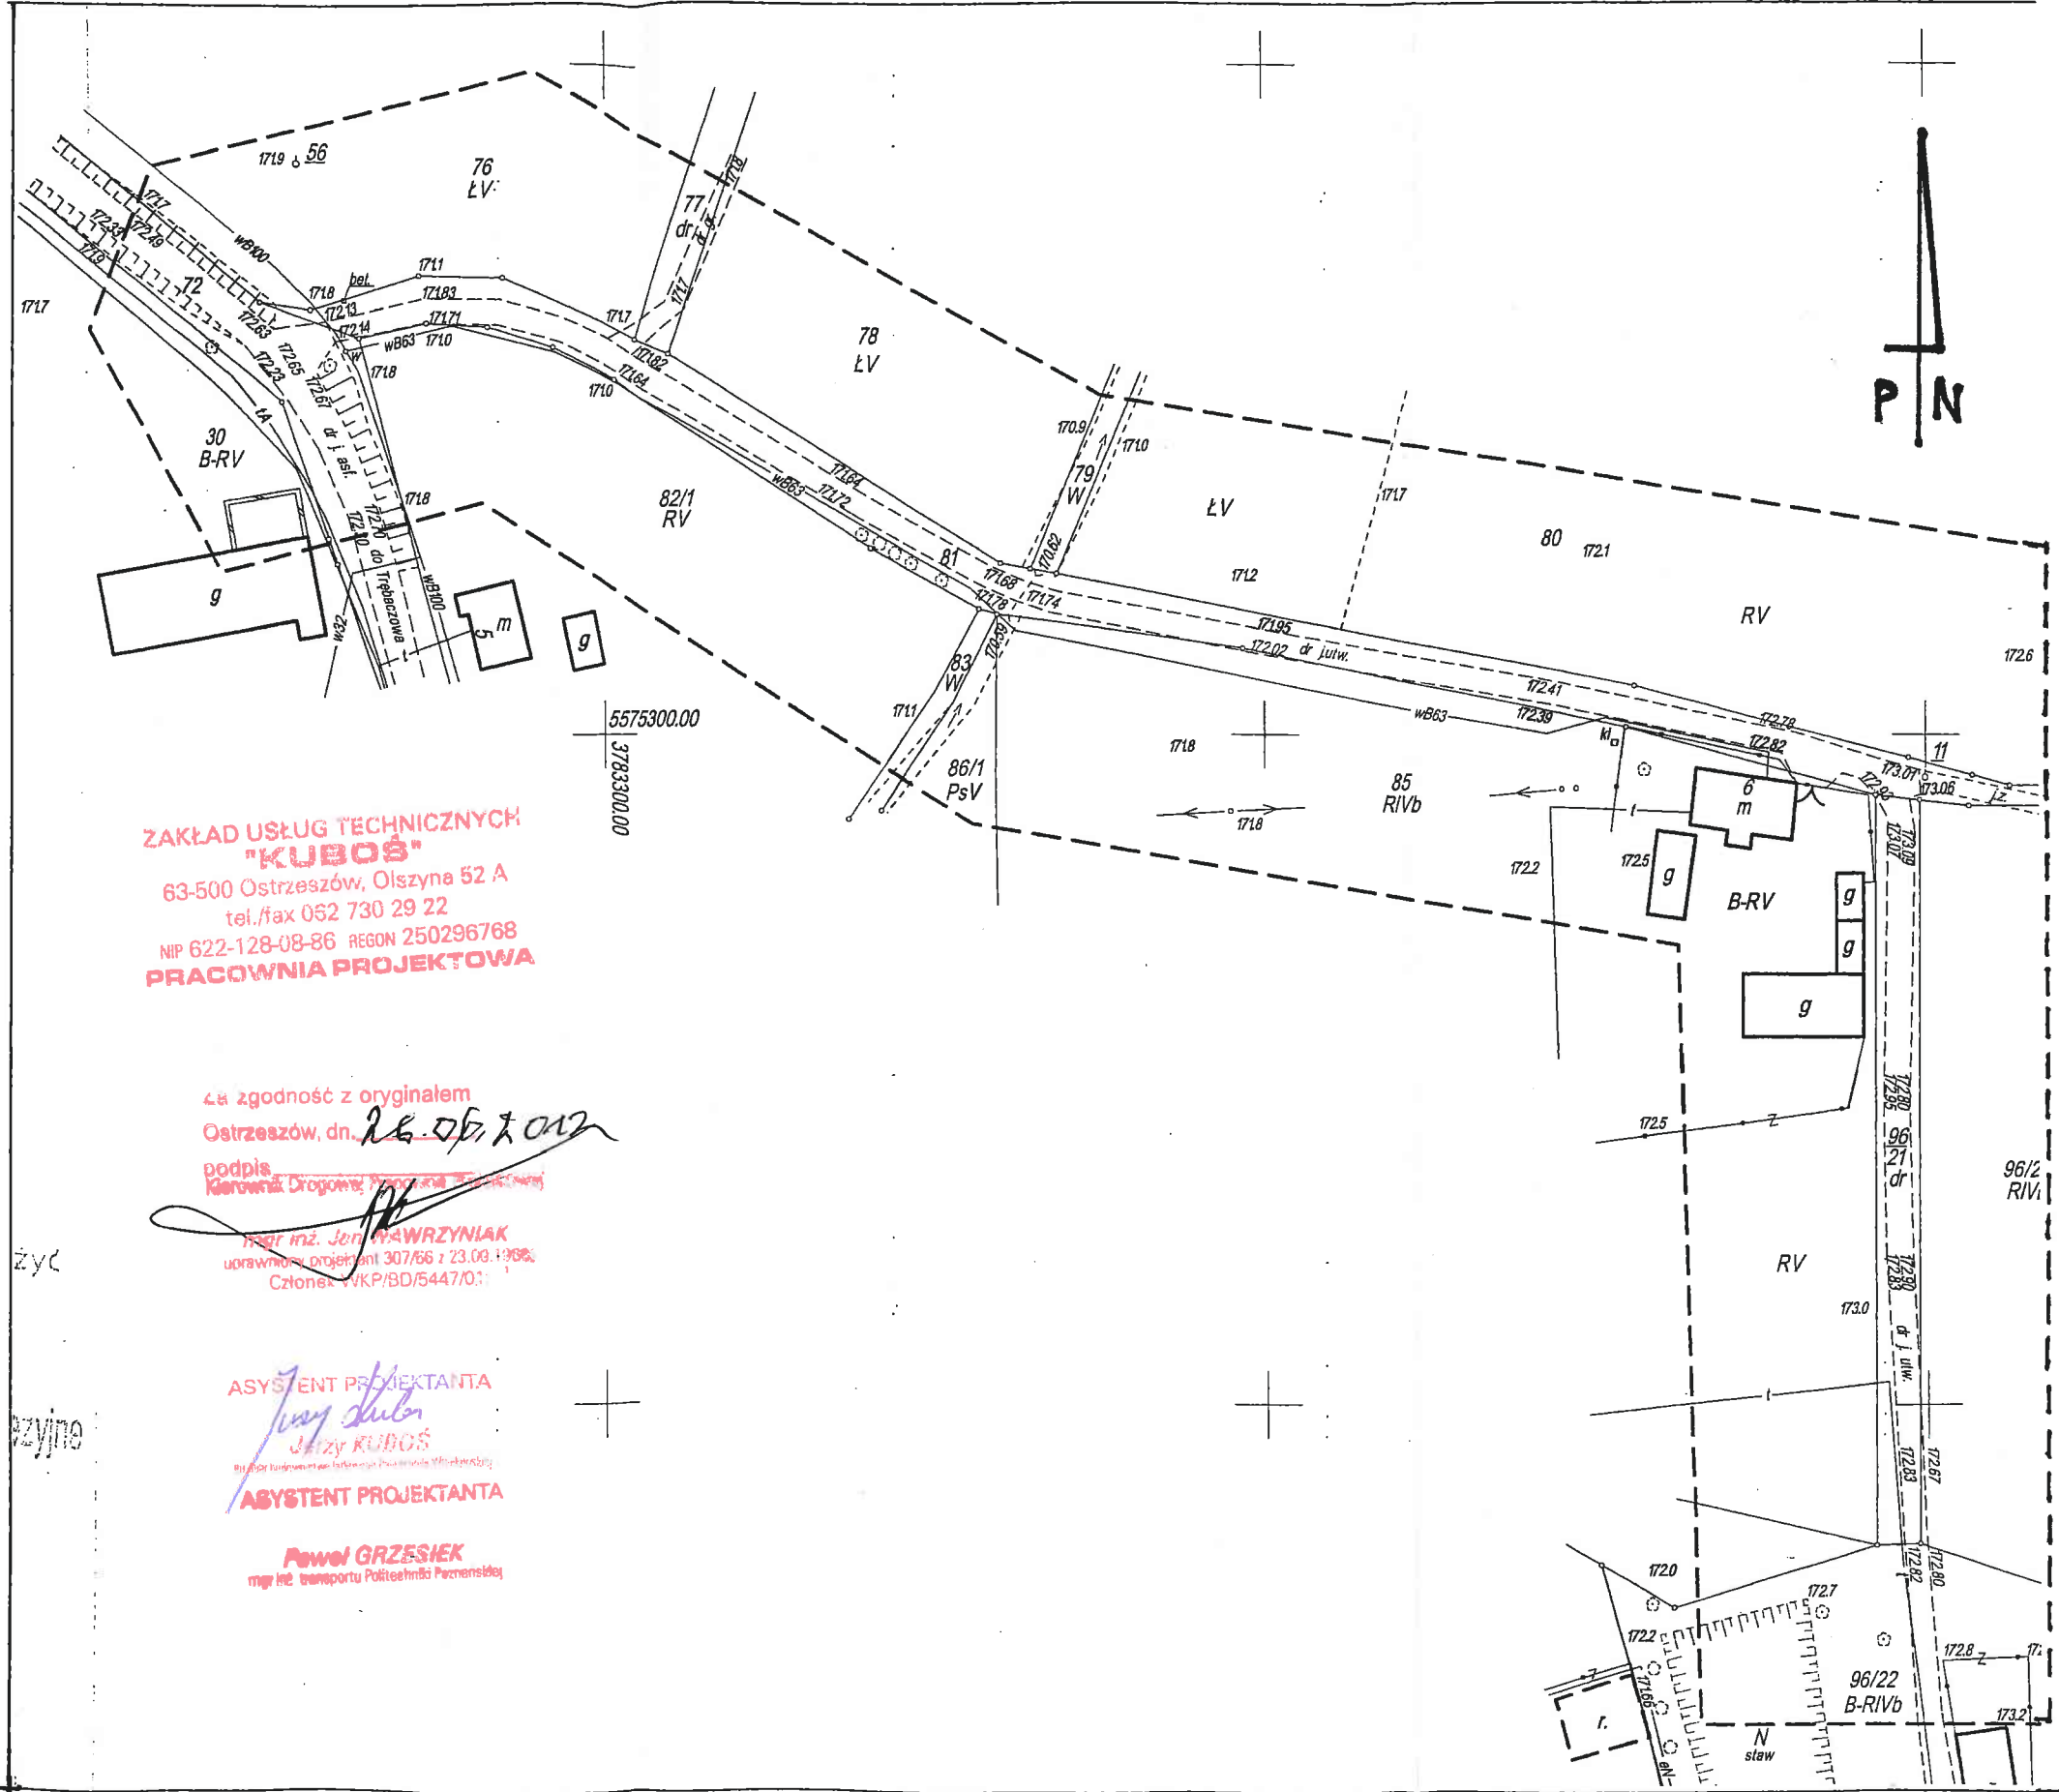

ZAKŁAD USŁUG TECHNICZNYCH
"KUBOŚ"
63-500 Ostrzeszów, Olszyna 52 A
tel./fax 052 730 29 22
NIP 622-128-08-86 REGON 250296768
PRACOWNIA PROJEKTOWA

ŁŁ zgodność z oryginałem

Ostrzeszów, dn. 26.06.2012

podpis
Kierownik Działu Projektowania

mgr inż. Jan WAWRZYŃIAK
uprawniony projektant 307/66 z 23.09.1998
Członek WKP/BD/5447/01

ASYSTENT PROJEKTANTA

Jan KUBOŚ

ASYSTENT PROJEKTANTA

Paweł GRZESIEK
mgr inż. transportu Politechniki Poznańskiej