


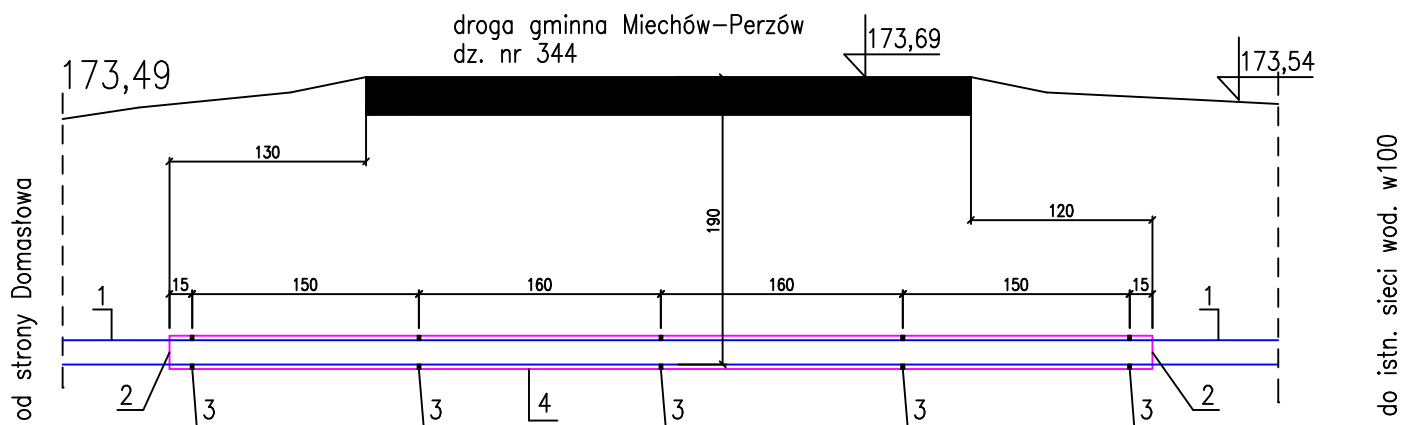

- 1 – rura przewodowa PE100 $\varnothing 160 \times 9,5$
- 2 – manszeta uszczelniająca typ N $\varnothing 150/200$
- 3 – płyta typ B DN 150, wys. płyty 17 mm
- 4 – rura ochronna stalowa DN 200 mm ($d_z=219,1$ mm), L=650 cm

Przebudowa sieci wodociągowej Miechów-Domasłów, adres:
Miechów, Domasłów dz. nr 12, 49, 50, 51, 52, 53, 54, 65,
325, 396, 344, 391/3, 394/1, 394/2, 395/1, 395/3, 396

	Imię i nazwisko	Data	Uprawnienia	Podpis
Projektant	inż. Sławomir Rabeiga	08.2012	4/1/7131-2/84/2001	
Projektant				
Sprawdził				
Nr rys. S6	Nr str. 19	branża sanitarna		
skala 1:50	Przejście sieci wodociągowej pod drogą gminną Miechów-Perzów.			