

Perzów, 25.04.2012r.

ArB-7352/.....

AB:RP. 6743. 218. 2012



STAROSTWO POWIATOWE
w Kępnie
Wydział Architektury i Budownictwa

Z G Ł O S Z E N I E B U D O W Y (R O B Ó T B U D O W L A N Y C H)

Zgodnie z art. 30 Ustawy z dnia 7 lipca 1994r, Prawo budowlane (tekst jednolity Dz. U. z 2010r. Nr 243, poz. 1623),

.....GMINA PERZÓW.....

.....PERZÓW 78, 63-642 PERZÓW.....

(nazwa jednostki zgłaszającej i jej adres)

zgłasza, że w dniu ...25.05.2012r..... zamierza przystąpić do budowy (wykonywania robót budowlanych):

1) w miejscowości Brzezcie – działka nr ewid. 12/2:

- wykonania altanki grillowej – obiektu małej architektury (obiekt szkieletowy o konstrukcji drewnianej zapisanej na planie ośmiokąta – wyposażonej w stoły i ławki oraz murowany grill z ruchomym rusztem;
- placu zabaw – obiektu małej architektury – dostosowanego do potrzeb małych mieszkańców miejscowości, wyposażonego w huśtawkę, bujak i zjeżdżalnię z nawierzchnią żwirową;
- wykonanie boiska do piłki siatkowej i komunikacji;

2) w miejscowości Domasłów – działka nr ewid. 73/2, 73/6, 78/24:

- wykonania altanki grillowej – obiektu małej architektury (obiekt szkieletowy o konstrukcji drewnianej zapisanej na planie ośmiokąta – wyposażonej w stoły i ławki oraz murowany grill z ruchomym rusztem;
- wykonanie remontu kuchni w świetlicy wiejskiej, w szczególności: przebudowa pieca węglowego, malowanie ścian i sufitu, wykonanie okładzin z płytek ceramicznych na ścianach i posadzce, wymiana instalacji elektrycznej i sanitarnej, wymiana stolarki drzwiowej, wymiana armatury;
- wykonanie komunikacji – utwardzenia placu przy świetlicy wiejskiej z nawierzchni mineralno – bitumicznych grysowych;

3) w miejscowości Koza Wielka – działka nr ewid. 90/1, 91/1:

- wykonania altanki grillowej – obiektu małej architektury (obiekt szkieletowy o konstrukcji drewnianej zapisanej na planie ośmiokąta – wyposażonej w stoły i ławki oraz murowany grill z ruchomym rusztem;
- wykonanie komunikacji – chodniki z kostki brukowej łączące plac zabaw, wykonaną altanę oraz chodnik prowadzący do świetlicy wiejskiej;
- wymiana istniejącego ogrodzenia na ogrodzenie z siatki zgrzewanej od frontu wraz z bramą i furtką;

4) w miejscowości Miechów – działka nr ewid. 105/2, 238/6:

- wykonanie remontu korytarza na parterze – wymiana instalacji elektrycznej, malowanie oraz położenie płytek ceramicznych na posadzce;
- wykonanie remontu sanitariatów i zaplecza na piętrze – roboty sanitarne, wymiana instalacji elektrycznej, malowanie oraz położenie płytek ceramicznych;
- wykonanie robót zewnętrznych – utwardzenie terenu przed frontem świetlicy wiejskiej – wykonane z kostki betonowej wraz z krawężnikami;
- wykonania altanki grillowej – obiektu małej architektury (obiekt szkieletowy o konstrukcji drewnianej zapisanej na planie ośmiokąta – wyposażonej w stoły i ławki oraz murowany grill z ruchomym rusztem;

5) w miejscowości Słupia pod Bralinem – działka nr ewid. 159:

- wykonania altanki grillowej – obiektu małej architektury (obiekt szkieletowy o konstrukcji drewnianej zapisanej na planie ośmiokąta – wyposażonej w stoły i ławki oraz murowany grill z ruchomym rusztem;

- wykonanie komunikacji wokół świetlicy wiejskiej – utwardzenie frontowej części przed wejściem kostką betonową oraz nawierzchnią mineralno – bitumiczną grysową części placu za świetlicą wiejską;
- montaż przenośnego piecza kominkowego na świetlicy wiejskiej wraz z montażem instalacji wentylacyjnej nawiewnej i wywiewnej;

6) w miejscowości Turkowy – działka nr ewid. 200/2, 158/2 :

- wykonania altanki grillowej – obiektu małej architektury (obiekt szkieletowy o konstrukcji drewnianej zapisanej na planie ośmiokąta – wyposażonej w stoły i ławki oraz murowany grill z ruchomym rusztem;
- wykonanie komunikacji od strony frontowej przy świetlicy wiejskiej – utwardzenie kostką betonową;
- wykonanie remontu sanitariatów w świetlicy wiejskiej – wymiana instalacji elektrycznej i sanitarnej, położenie płytek ceramicznych na ścianach i posadzce oraz montaż nowych urządzeń sanitarnych;
- wykonanie boiska wielofunkcyjnego – boiska do piłki siatkowej, boiska do piłki koszykowej oraz kortu tenisowego wraz z ogrodzeniem terenu boiska wielofunkcyjnego;

(rodzaj, zakres i sposób wykonywania robót)

Obiekt oznaczony na załączniku (szkic sytuacyjny) numerem:

-1..... położony jest na terenie nieruchomości w miejscowości ...**Brzezie - Turkowy**..... przy ul.-.... nr-..., nr ewid. gruntów...**12/2**.... stanowiącej własność**GMINY PERZÓW**.....;
-2..... położony jest na terenie nieruchomości w miejscowości ...**Domasłów**..... przy ul.-.... nr-..., nr ewid. gruntów...**73/2, 73/6, 78/24**.... stanowiącej własność**GMINY PERZÓW**.....;
-3..... położony jest na terenie nieruchomości w miejscowości ...**Koza Wielka**..... przy ul.-.... nr-..., nr ewid. gruntów...**90/1, 91/1**.... stanowiącej własność**GMINY PERZÓW**.....;
-4..... położony jest na terenie nieruchomości w miejscowości ...**Miechów**..... przy ul.-.... nr-..., nr ewid. gruntów...**105/2, 238/6**.... stanowiącej własność**GMINY PERZÓW**.....;
-5..... położony jest na terenie nieruchomości w miejscowości ...**Słupia pod Bralinem**..... przy ul.-.... nr-..., nr ewid. gruntów...**159**.... stanowiącej własność**GMINY PERZÓW**.....;
-6..... położony jest na terenie nieruchomości w miejscowości ...**Turkowy**..... przy ul.-.... nr-..., nr ewid. gruntów...**200/2, 158/2**.... stanowiącej własność**GMINY PERZÓW**.....;

W załączeniu:

1. szkic sytuacyjny (określający położenie obiektu od drogi, granic nieruchomości, sąsiednich obiektów budowlanych ze wskazaniem charakterystycznych odległości i wymiarów),
2. rysunek (określający funkcję, konstrukcję, formę architektoniczną obiektu budowlanego),
3. oświadczenie o posiadaniu prawa do dysponowania nieruchomością na cele budowlane,
4. pozwolenia, uzgodnienia i opinie wymagane odrębnymi przepisami.

GMINA PERZÓW
63-642 Perzów
woj. wielkopolskie
Identyfikator: 250855200
NIP 619-19-45-096

WÓJT GMINY
PERZÓW
woj. wielkopolskie

WÓJT

(podpis osoby zgłaszającej)

Pouczenie: Do wykonania robót budowlanych można przystąpić, jeżeli w terminie 30 dni od doręczenia niniejszego zgłoszenia Starosta Powiatowy nie zgłosi sprzeciwu w stosunku do planowanych robót i nie później niż po upływie 2 lat od określonego w zgłoszeniu terminu ich rozpoczęcia (art. 30 ust. 5 Prawa budowlanego). Rozpoczęcie robót przed upływem 30 dni od doręczenia zgłoszenia lub później niż po upływie 2 lat od określonego w zgłoszeniu terminu ich rozpoczęcia -jest samowolą budowlaną i rodzi konsekwencje wynikające z art.48-52 Prawa budowlanego.

CHARAKTERYSTYKA

ROBÓT BUDOWLANYCH

STAROSTWO POWIATOWE
W KĘPNIE
ul. Kościuszki 5
63-600 Kępno
tel. 62 782-89-00
fax 62 782-89-01

I. DANE OGÓLNE

- obiekt
- lokalizacja
- inwestor
- altana gillowa, plac zabaw, boisko, komunikacja
- Turkowy-Brzezcie, nr ewid. gruntów 12/2
- Gmina Perzów
- 63-642 Perzów, Perzów 78

II. PODSTAWA OPRACOWANIA

- zlecenie inwestora;
- uzgodnienia z inwestorem;
- mapa sytuacyjna sk. 1 : 500;

III. ZAGOSPODAROWANIE TERENU

Działka z dostępem do drogi gminnej. Teren nieutwardzony, z jednej strony z ogrodzeniem.

Zakłada się wykonanie następujących robót:

- wyrównanie terenu a następnie zagospodarowanie dla boiska do piłki plażowej, placu zabaw, utwardzenia,
- wykonania obiektu małej architektury – altany gillowej,
- montażu urządzeń placu zabaw oraz wyposażenia sportowego.

IV. CHARAKTERYSTYKA ROBÓT

wyrównanie terenu – zakłada się dowóz kruszyw naturalnych i rozplantowanie na terenie działki;

boisko do piłki plażowej – zakłada się wyznaczenie terenu boiska za pomocą obrzeży betonowych; następnie montaż geowłókniny

i wypełnienie piaskiem; dla urządzeń sportowych zakłada się osadzenie tulei, a następnie montaż w nich słupków urządzeń sportowych;

plac zabaw – zakłada się wyznaczenie terenu boiska za pomocą obrzeży betonowych; następnie montaż geowłókniny i wypełnienie kamieniem płukany; następnie zakłada się ustawienie urządzeń placu zabaw: huśtawki, bujaków, zjeżdżalni;

komunikacja – zakłada się wyznaczenie terenu komunikacji za pomocą obrzeży i krawężników betonowych; następnie montaż geowłókniny; tereny komunikacji należy utwardzić kostką betonową typu POLBRUK, na podsypce piaskowej i betonowej; w ramach terenów komunikacji zakłada się wydzielenie miejsc parkingowych z dostępem bezpośrednio z drogi;

altana grillowa – zakłada się wyznaczenie terenu altany za pomocą obrzeży betonowych; następnie montaż geowłókniny i utwardzenie kostką betonową typu POLBRUK, na podsypce piaskowej; wewnątrz zakłada się wykonanie grilla w poziomie terenu, obmurowanego kamieniem polnym lub łamanym, osadzonym na ławie betonowej; ruszt grilla stalowy na opuszczanym na linie stalowej wysięgniku z kształtowników.

Altana o konstrukcji drewnianej jako wiata o kształcie ośmiokąta; słupy mocowane do marek stalowych osadzonych w stopach betonowych; pokrycie z gontu papowego na deskowaniu; krokwie z jednej strony oparte na płatwi obwodowej wspartej na słupach, zaś z drugiej zwieńczone wymianami; krokwie na słupach usztywnione mieczami; środek połączenia posiada otwór dla wyprowadzenia spalin; zakłada się zabudowę przestrzeni pomiędzy słupami, panelami z desek.

Wewnątrz altany zakłada się montaż ławek i stołów z desek mocowanych do konstrukcji wsporczych z kształtowników stalowych zabetonowanych w gruncie.

WŁAŚCICIEL


Justyna Bryłka

mgr inż. Ryszard Skiba
Uprawniony Projektant, Wierownik Budowy
w Spec. Konstr.-Bud. Architektonicznej
Nr upr. UAN-8386/13/90 i 74/90
członek WzWIS w Poznaniu
Nr WKP/BO/1320/01
63-600 RYCHTAL, ul. Kępińska 27
tel. 62 78 160 77, kom. 602 493 722

KOPIA MAPY SYTUACYJNO-WYSOKOŚCIOWEJ

1:500

nieruchomości położonej w TURKOWY
gm. Perzów dz.12/2

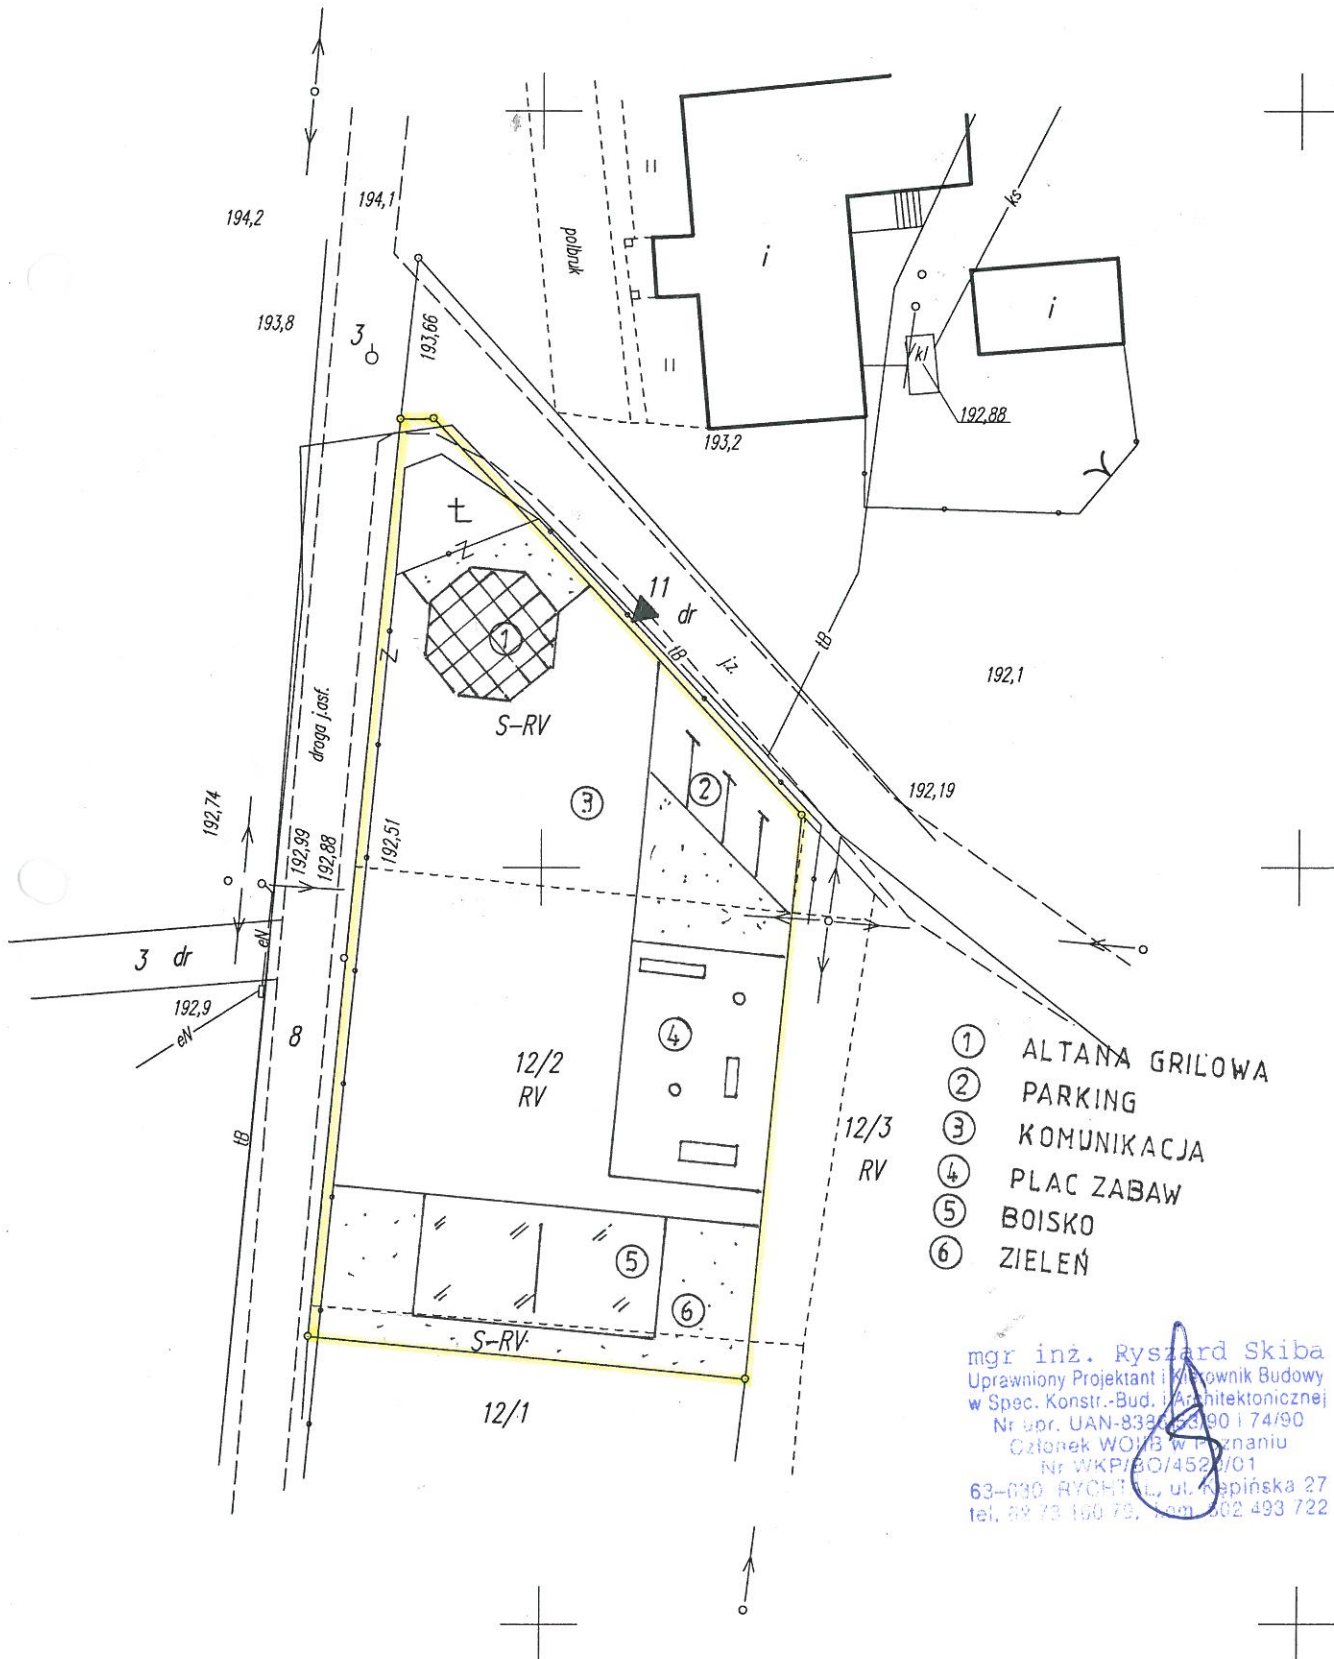

mgr inż. Ryszard Skiba
Uprawniony Projektant i Wykonawca Budowy
w Spec. Konstr.-Bud. i Architektonicznej
Nr upr. UAN-838/028/90 i 74/90
Członek WOIW w Poznaniu
Nr WKP/BO/452/01
63-630 RYCHTÓŁ, ul. Kępińska 27
tel. 62 73 160 79, kom. 602 493 722