


PRZEKROJE NORMALNE

KM 0+000 - 0+250

KM 0+350 - 0+650

KM 0+702 - 0+875


KM 0+900 - 1+210

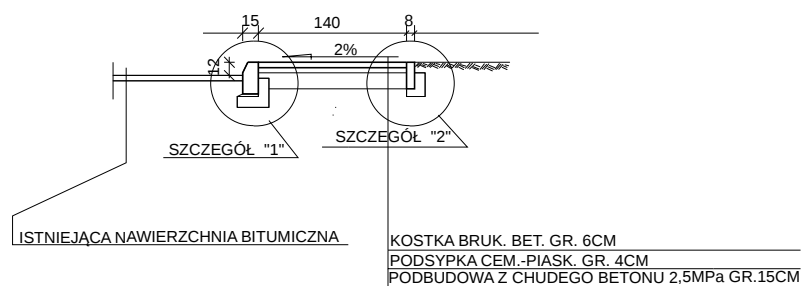

KM 0+250 - 0+350

KM 0+650 - 0+702

KM 0+875 - 0+900

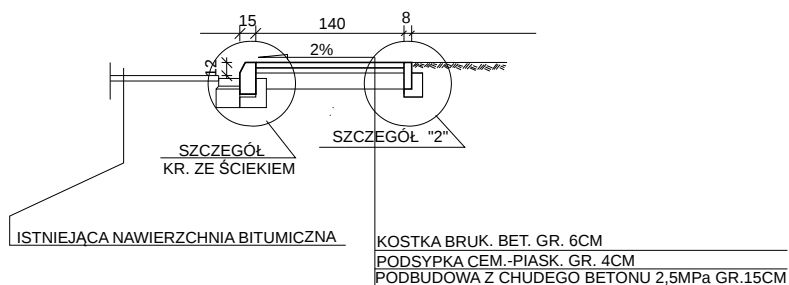

Nazwa projektu: BUDOWA CHODNIKA WE WSI KOZA WIELKA W GMINIE PERZÓW	Faza:
Tytuł: PRZEKROJE NORMALNE Data: 2014-06-27	
Projektował: RYSZARD GUDER Opracował: Sprawdził:	Skala: 1:50 J. miary: cm Nr rys: 5