


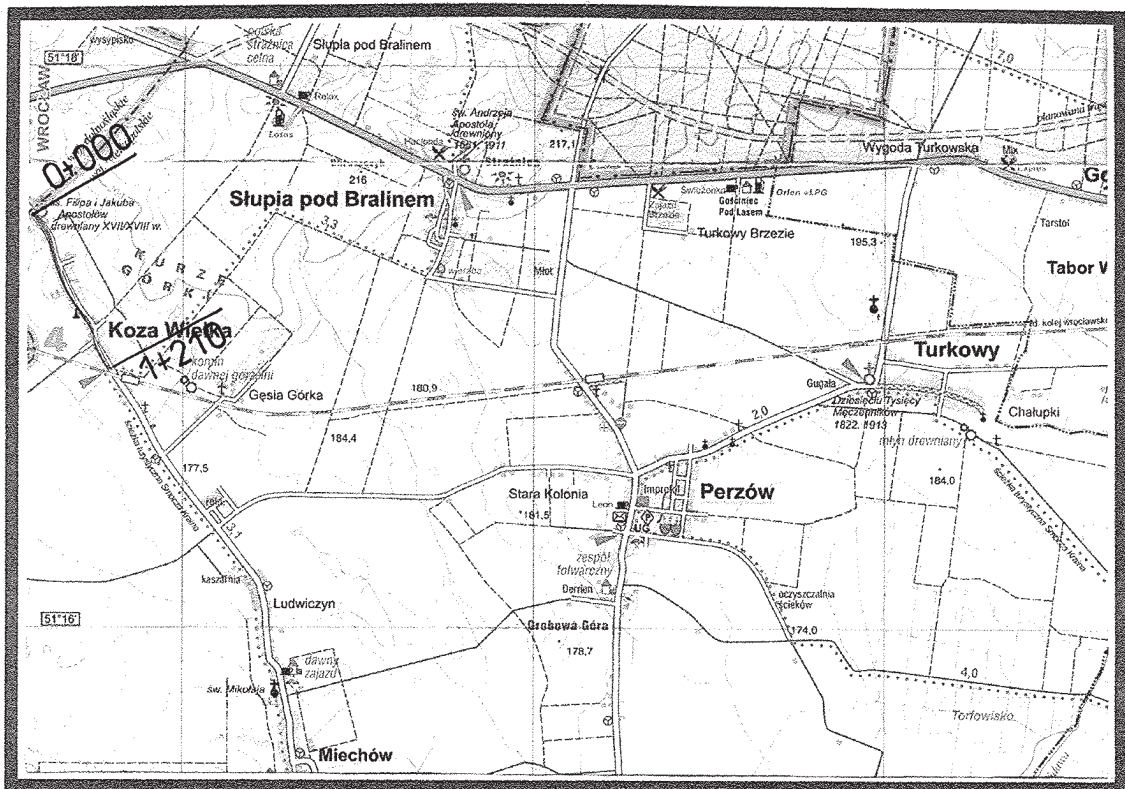

PROJEKT NA BUDOWĘ CHODNIKA WE WSI KOZA WIELKA W GMINIE PERZÓW			
PLAN ORIENTACYJNY			
Projektant	Ryszard Guder upr. nr. UAN 7342-106/91	Umowa Nr	
Zlecił:	Gmina Perzów Perzów 78, 63-642 Perzów	Skala: 1:1000	Rys. nr 2b
Data:	czerwiec 2014 r.		