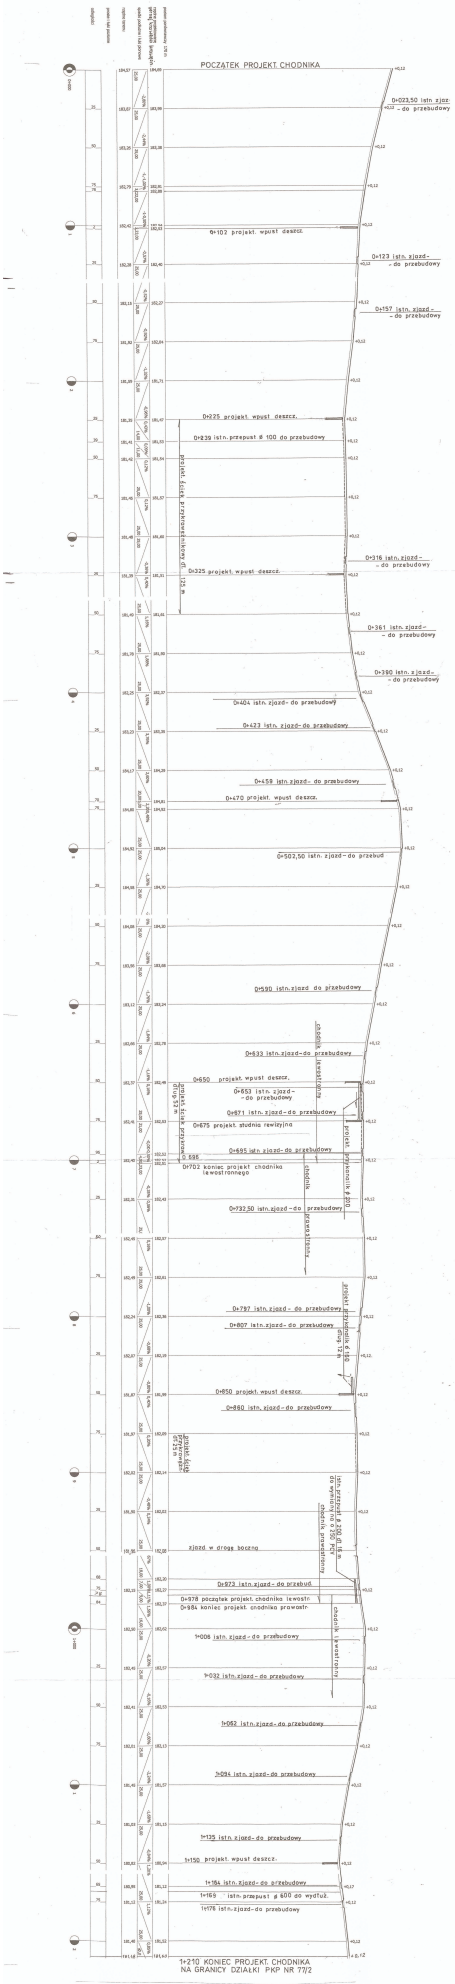

PROJEKT NA BUDOWĘ CHODNIKA WE WSI KOZA WIELKA W GMINIE PERZÓW			
PRZEKRÓJ PODŁUŻNY			
Projektant	Ryszard Guder upr. nr. UAN 7342-106/91	Umowa Nr	
Zleceń:	Gmina Perzów Perzów 78, 63-642 Perzów	Skala: 1:50 / 1:500	Rys. nr 3
Data:	czerwiec 2014 r.		