


Legenda

★ projektowane turbiny wiatrowe

Ilość widocznych turbin:

- 0
- 1-2
- 3-4
- 5-6
- 7

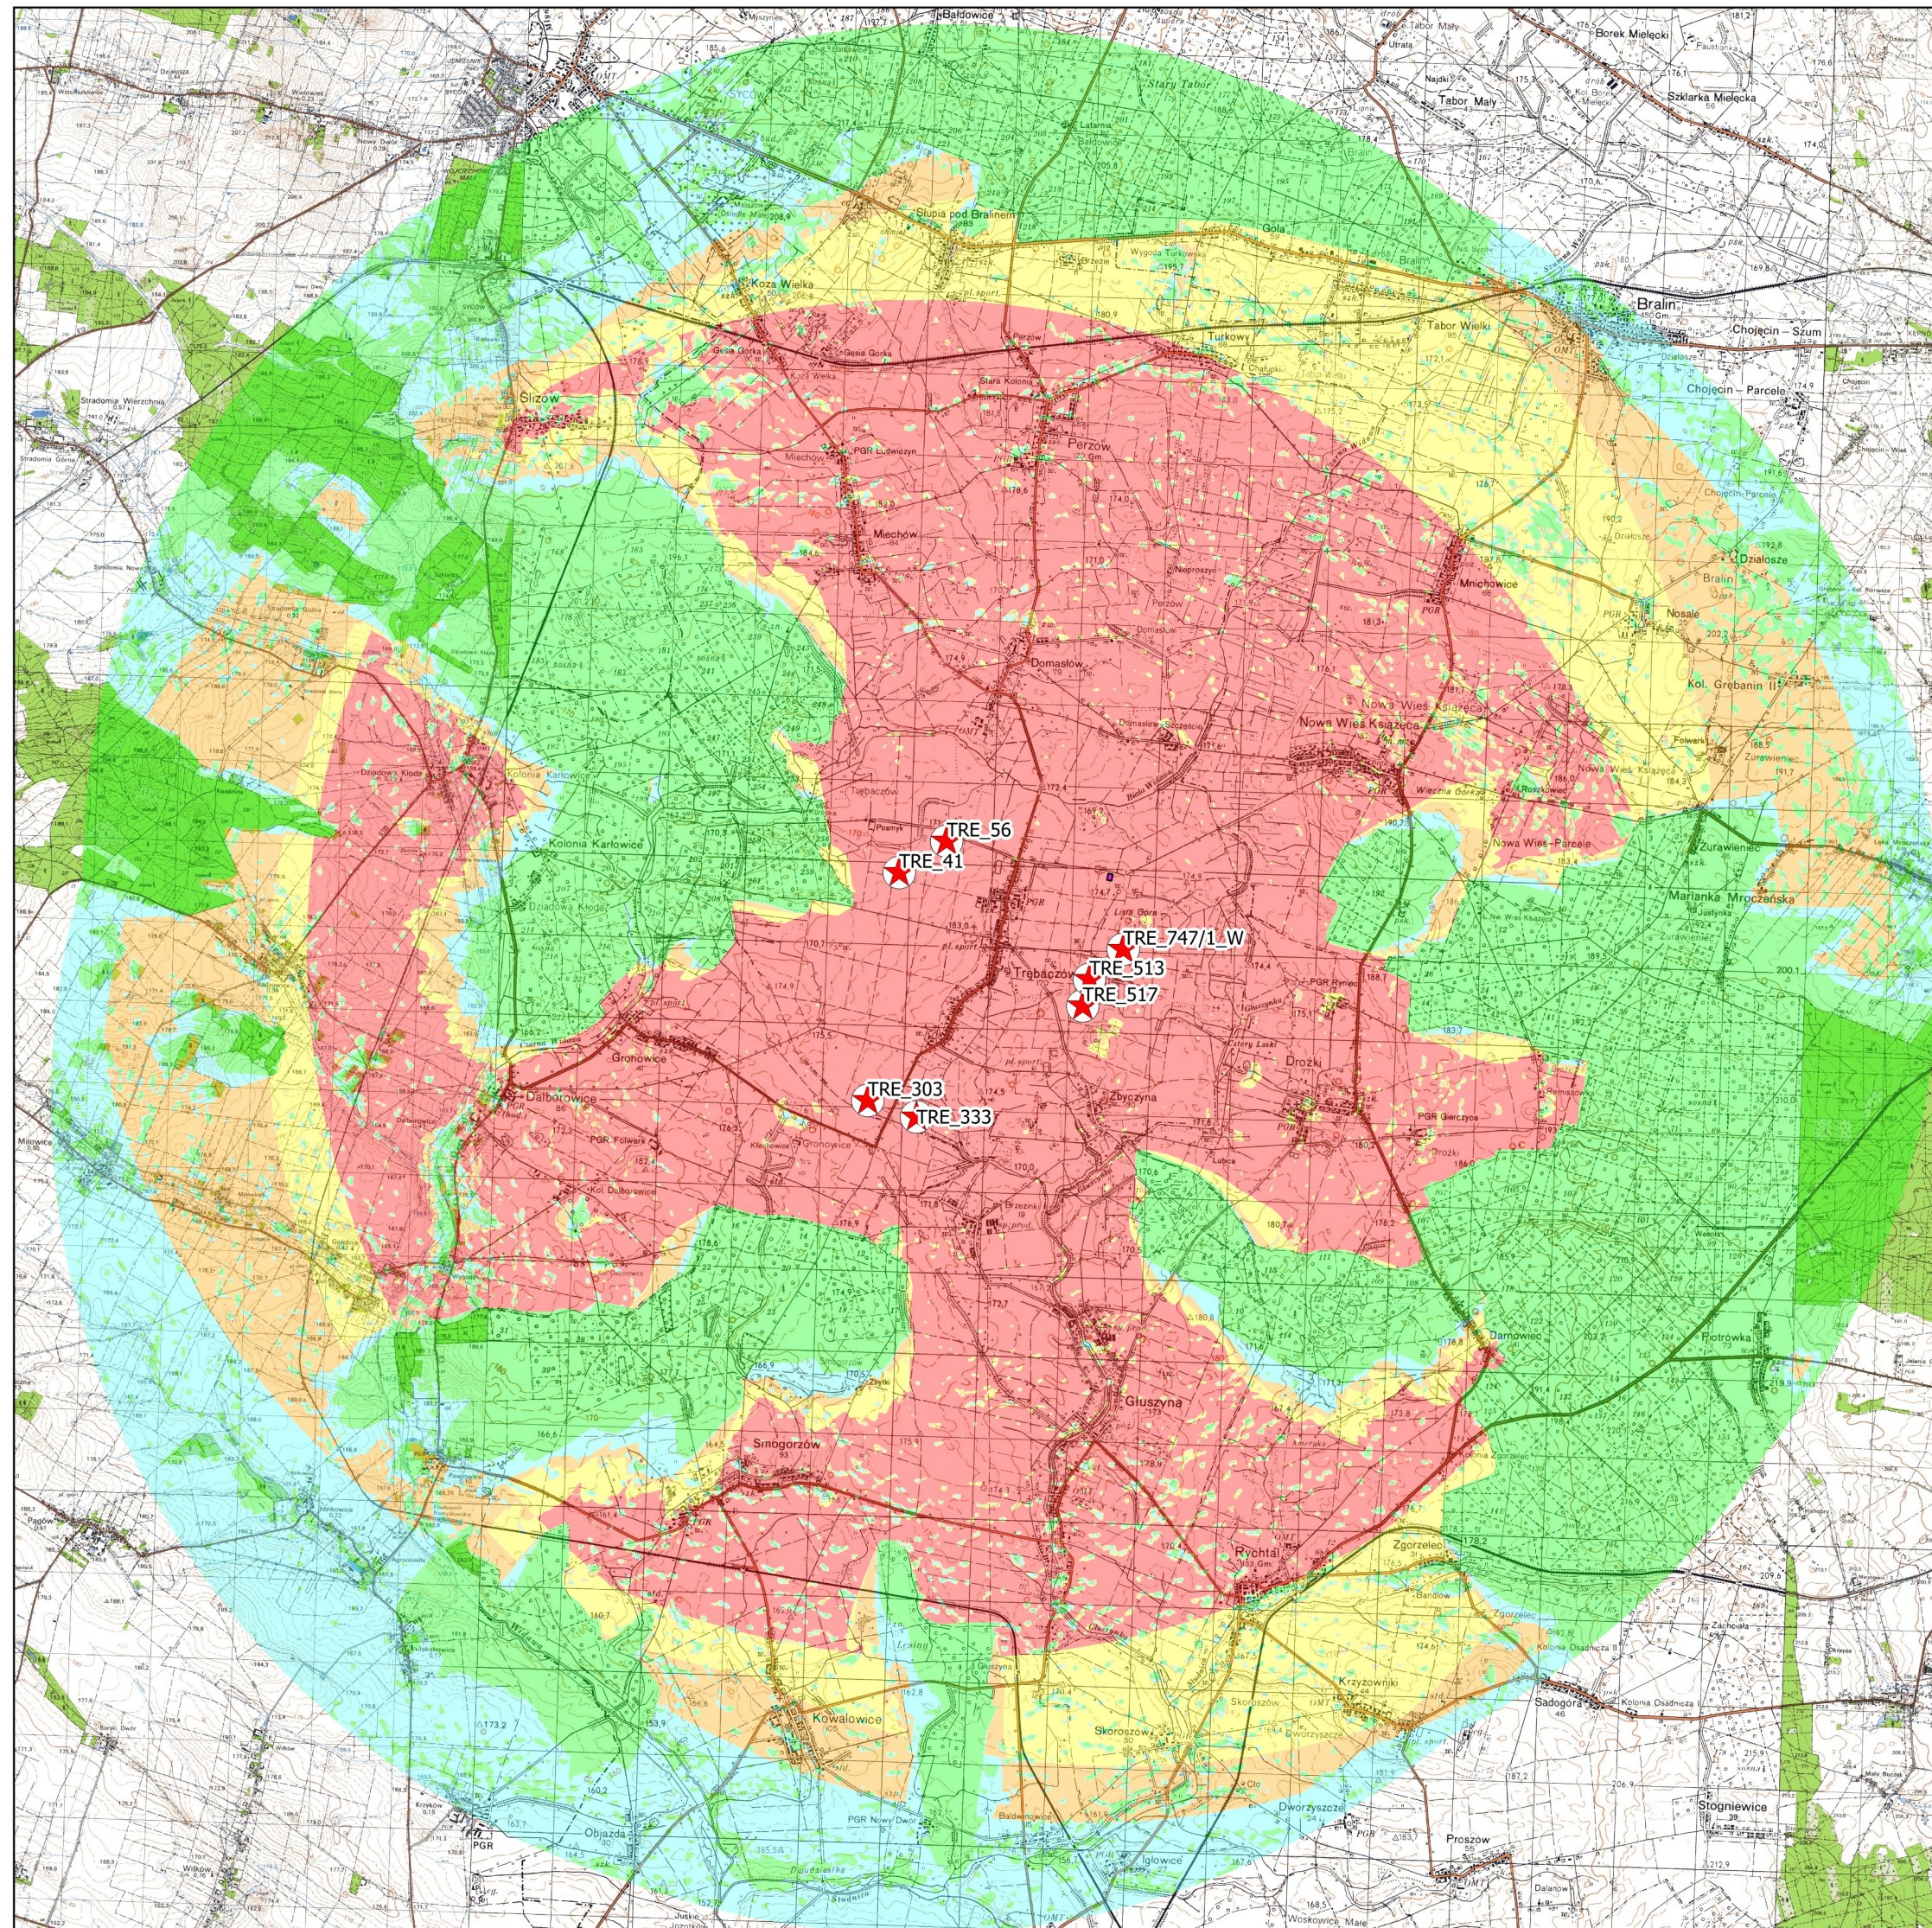

ansee
CONSULTING

ZAŁĄCZNIK NR VII

Mapa zasięgu widoczności projektowanych turbin
wiatrowych w pobliżu Trzeczowa

RAPORT O ODDZIAŁYWANIU ŚRODOWISKO PRZEDSIĘWZIĘCIA
PN.: BUDOWA PARKU ELEKTROWNI WIATROWYCH W REJONIE
MIEJSCOWOŚCI TRZECZÓW NA TERENIE GMINY PERZÓW WRAZ
Z NIEZBĘDNĄ INFRASTRUKTURĄ TOWARZYSZĄCĄ

Wrocław
Czerwiec 2015 r.

Wykonawcy:
Michał Roszyk
Robert Szmigiel

siedziba: ul. Przemysłowa 21/1, 52-333 Wrocław biuro: ul. św. Mikołaja 61-62/6, 50-127 Wrocław
tel/fax: 71 398-84-16, mail: biuro@ansee.pl