GMINA PERZÓW
63-642 Perzów
woj. wielkopolskie
Identyfikator: 250855200
NIP 619-19-45-096

Projekt zagospodarowania terenu

Nazwa zadania:

Żyj sportowo czyli zdrowo – rozbudowa bazy rekreacyjno – sportowej w m. Słupia pod Bralinem

dz. nr 199 ob. Słupia pod Bralinem, gmina Perzów

Inwestor:

Gmina Perzów

Perzów 78

63-642 Perzów

Sporządził:

Z up. WÓJTA
mgr Weronika Urbańska
Zastępca Wójta

Perzów, luty 2017

Spis treści:

A. Część opisowa

I. Stan istniejącego zagospodarowania terenu

II. Projekt zagospodarowania terenu:

1. Podstawa opracowania
2. Cel i zakres opracowania
3. Plan zagospodarowania działki
4. Wykaz elementów zastosowanych w projekcie

B. Część graficzna

Rys. 1 projekt zagospodarowania terenu

Rys. 2 rysunek szczegółowy

A. Część opisowa

I. Stan istniejącego zagospodarowania terenu

Działka nr 199 położona w m. Słupia pod Bralinem stanowiła nieużytek. W chwili obecnej powierzchnia terenu została odchwaszczona i oczyszczona.

II. Projekt zagospodarowania terenu

1. Podstawa opracowania

- mapa zasadnicza skala 1:100

- wizja terenowa

- normy i wytyczne projektowania

2. Cel i zakres opracowania

Celem opracowania jest wykonanie szkicu zagospodarowania boiska sportowego, na terenie dz. nr 199 w m. Słupia pod Bralinem. Zakres opracowania obejmuje przygotowanie terenu pod wysiew trawy oraz zakup i montaż gotowych urządzeń i elementów małej architektury.


3. Plan zagospodarowania działki

Plan zagospodarowania obejmuje rozmieszczenie gotowych elementów małej architektury na zadanym terenie. Przy rozmieszczaniu urządzeń zachowano strefy bezpieczeństwa. Zaplanowane do zamontowania elementy w całości mieszczą się na terenie działki. Prace te zostaną przeprowadzone systemem gospodarczym przez mieszkańców wioski, z


zachowaniem obowiązujących przepisów BHP. Teren działki posiada dostęp z drogi publicznej.

4. Wykaz urządzeń


1) bramka

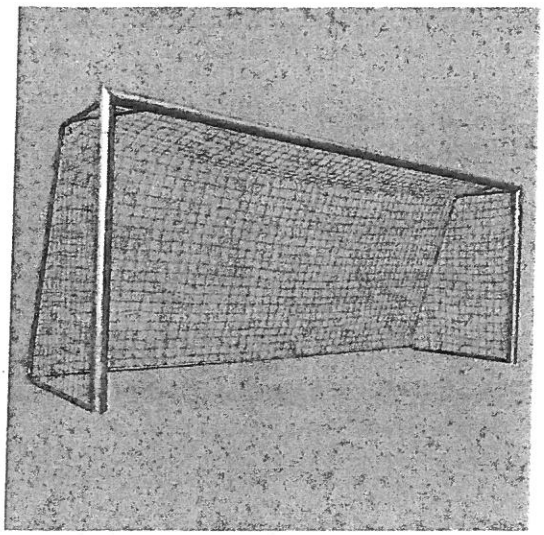

2) piłkochwyty

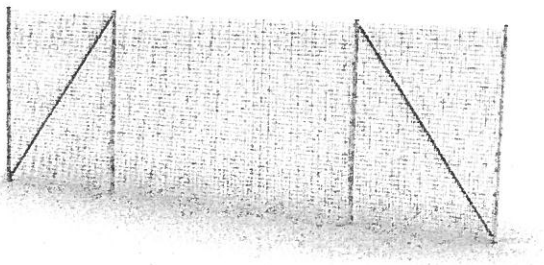

3) ławka bez oparcia

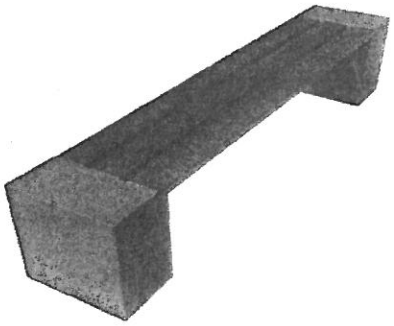

4) kosz betonowy



5) lampa solarna



B. Część graficzna

Poświadcza się zgodność niniejszej kopii z treścią materiału państwowego zasobu geodezyjnego i kartograficznego

STAROSTA KĘPIŃSKI

Mapa syt-wys

(Nazwa [illegible] zasobu)

R.3008.2017.214

(Identyfikator ewidencyjny materiału zasobu)

07 LUTEGO 2017r.

(Data wykonania kopii)

Z UP. STAROSTY

(Imię, nazwisko, podpis osoby reprezentującej organ)

Elżbieta Szpunar-Kuna

Województwo: wielkopolskie


kępiński

Jednostka ewidencyjna: Perzów - obszar wiejski

Obręb ewidencyjny: SŁUPIA P.BRALINEM

Wyrys z mapy sytuacyjno - wysokościowej

Skala 1:1000

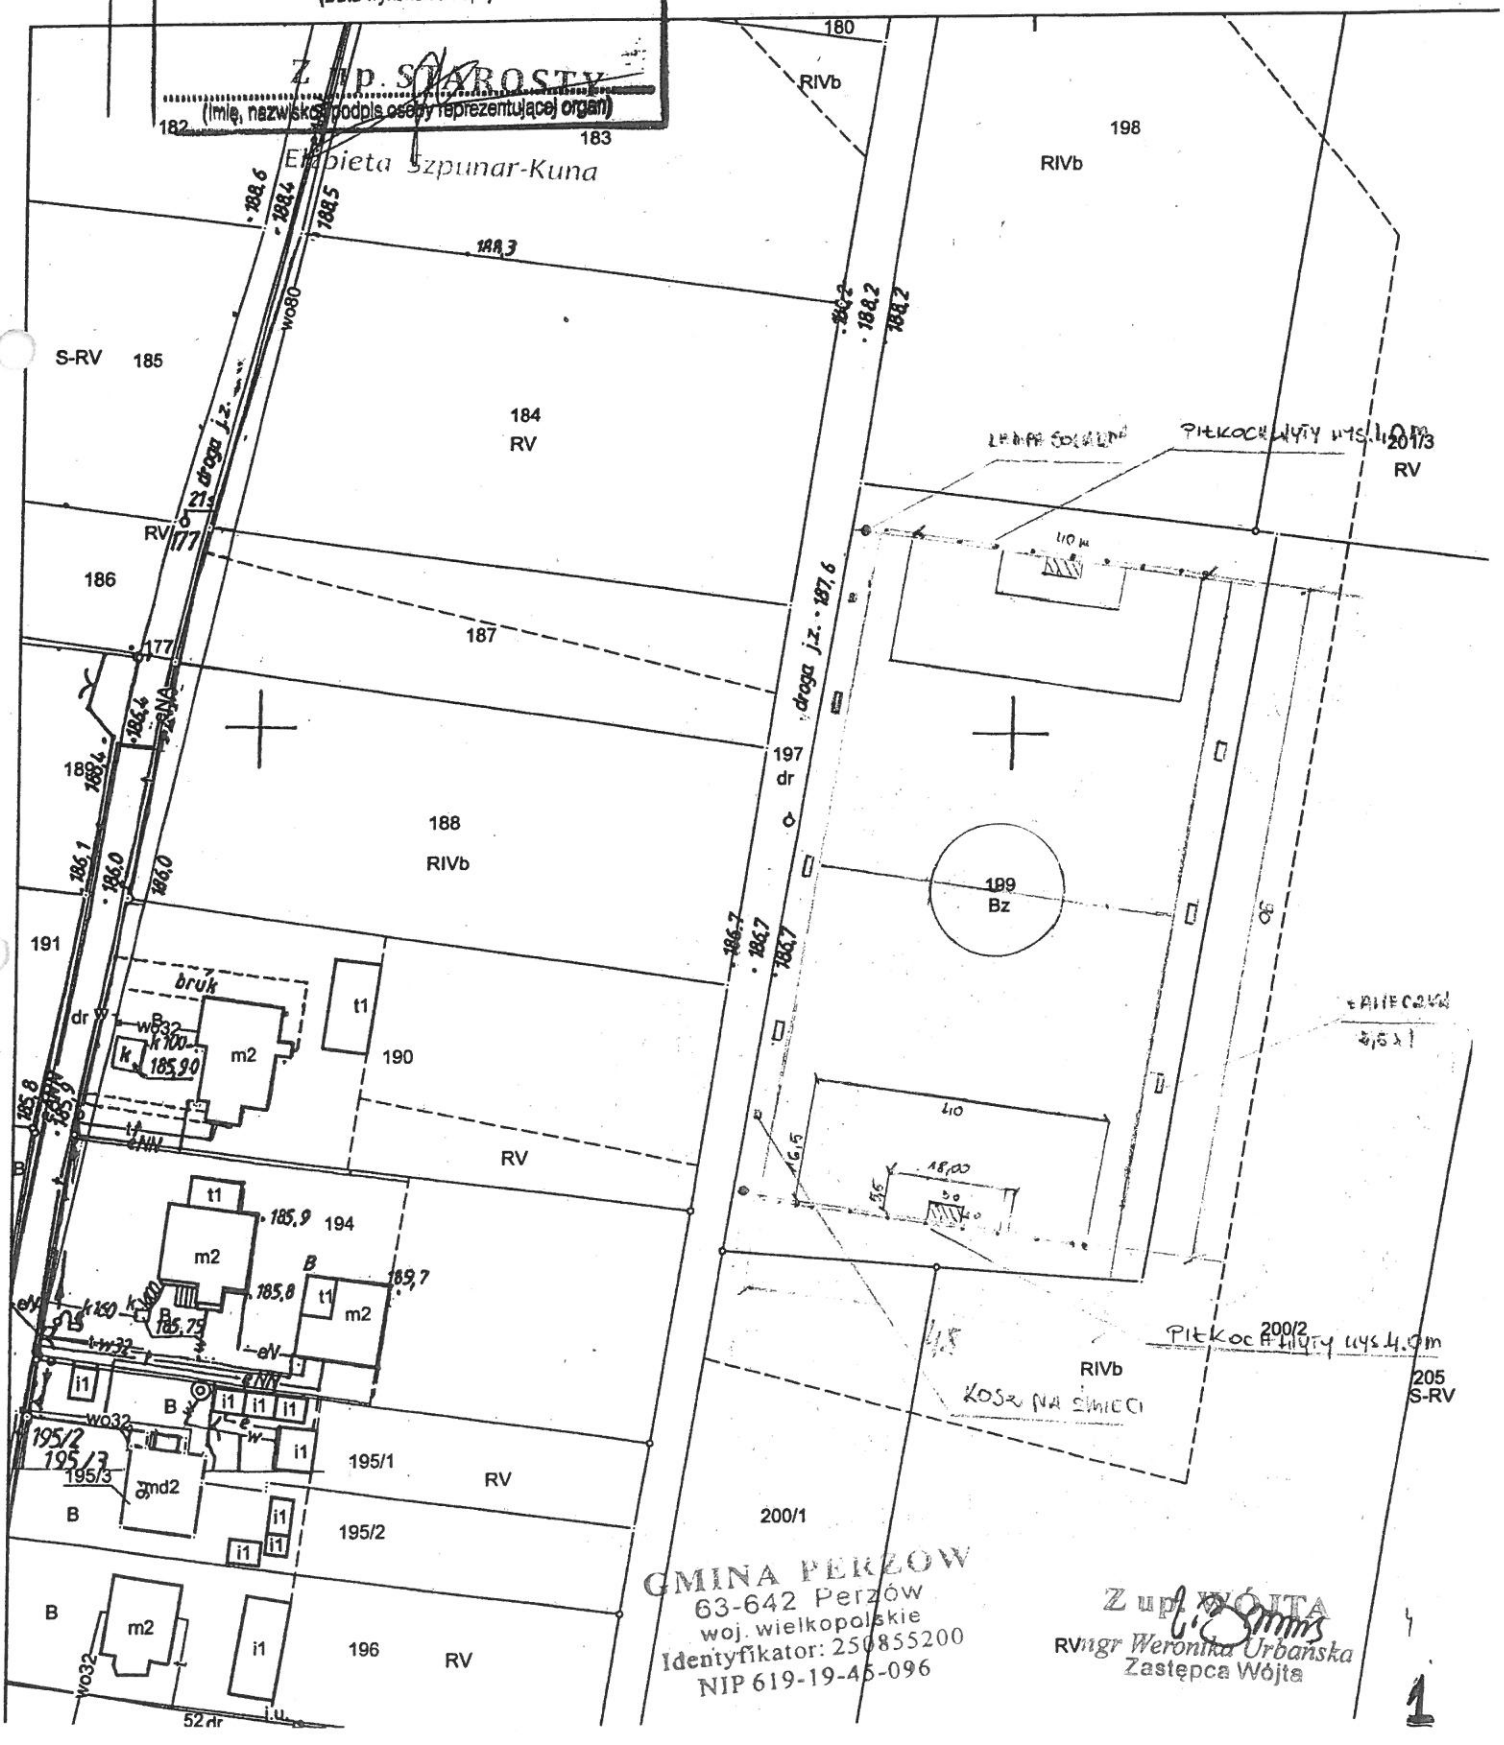


GMINA PERZÓW
63-642 Perzów
woj. wielkopolskie
Identyfikator: 250855200
NIP 619-19-45-096

Z up. WÓJTA
mgr Weronika Urbańska
Zastępca Wójta

Żyj sportowo czyli zdrowo – rozbudowa bazy rekreacyjno – sportowej w m. Słupia pod Bralinem

Skala 1:50

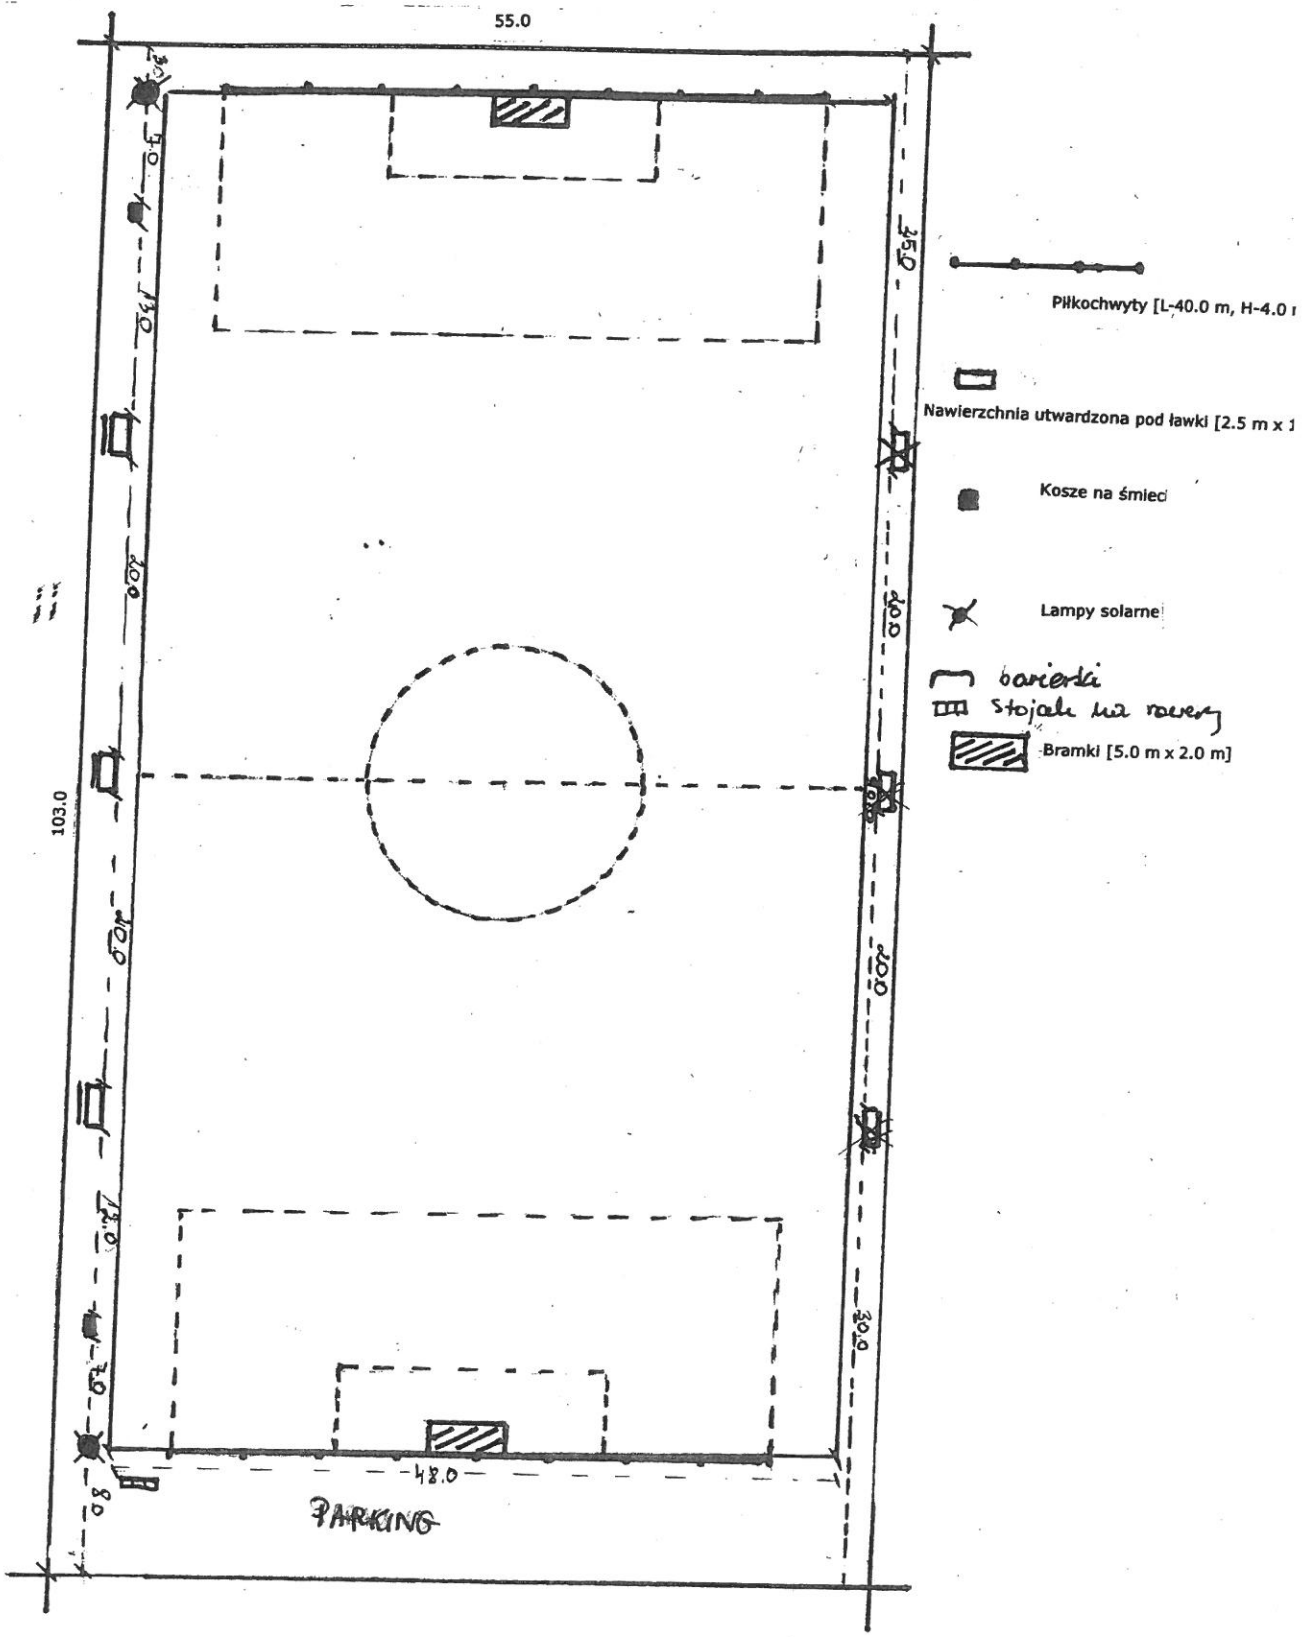

GMINA PERZÓW
63-642 Perzów
woj. wielkopolskie
Identyfikator: 250855200
NIP 619-19-45-096

Z up. WÓJTA
mgr Weronika Urbańska
Zastępca Wójta

5

2