

Projekt zagospodarowania terenu

Nazwa zadania:

„Boisko z Trąbą” – modernizacja boiska sportowego w m. Trębaczów
dz. nr 189 ob. Trębaczów, gmina Perzów

Inwestor:

Gmina Perzów
Perzów 78
63-642 Perzów

Sporządził:

Z up. WÓJTA
mgr Weronika Orbańska
Zastępca Wójta

GMINA PERZÓW
63-642 Perzów
woj. wielkopolskie
Identyfikator: 250855200
NIP 619-19-45-096

Mr. 1-5
Zgodność kserokopii z oryginałem
stwierdzam
PERZÓW, dnia 1.03.2017

Perzów, luty 2017

Spis treści:

A. Część opisowa

I. Stan istniejącego zagospodarowania terenu

II. Projekt zagospodarowania terenu:

1. Podstawa opracowania
2. Cel i zakres opracowania
3. Plan zagospodarowania działki
4. Wykaz elementów zastosowanych w projekcie

B. Część graficzna

Rys. 1 projekt zagospodarowania terenu

A. Część opisowa

I. Stan istniejącego zagospodarowania terenu

Działka nr 189 położona w m. Trębaczów stanowi boisko sportowe.

II. Projekt zagospodarowania terenu

1. Podstawa opracowania

- mapa zasadnicza skala 1:100
- wizja terenowa
- normy i wytyczne projektowania

2. Cel i zakres opracowania

Celem opracowania jest wykonanie szkicu zagospodarowania boiska sportowego, na terenie dz. nr 189 w m. Trębaczów. Zakres opracowania obejmuje przygotowanie terenu pod wykonanie nawierzchni utwardzonej z kostki betonowej i montaż gotowych urządzeń i elementów małej architektury.


3. Plan zagospodarowania działki

Plan zagospodarowania obejmuje rozmieszczenie nawierzchni utwardzonej pod gotowe elementy małej architektury na zadanym terenie. Przy rozmieszczaniu urządzeń zachowano strefy bezpieczeństwa. Zaplanowane do zamontowania elementy w całości mieszczą się na terenie działki. Prace te zostaną przeprowadzone systemem gospodarczym przez mieszkańców

wioski, z zachowaniem obowiązujących przepisów BHP. Teren działki posiada dostęp z drogi publicznej i jest w całości ogrodzony.


4. Wykaz urządzeń

- 1) Trybuny systemowe, trzyczędowe na 30 miejsc

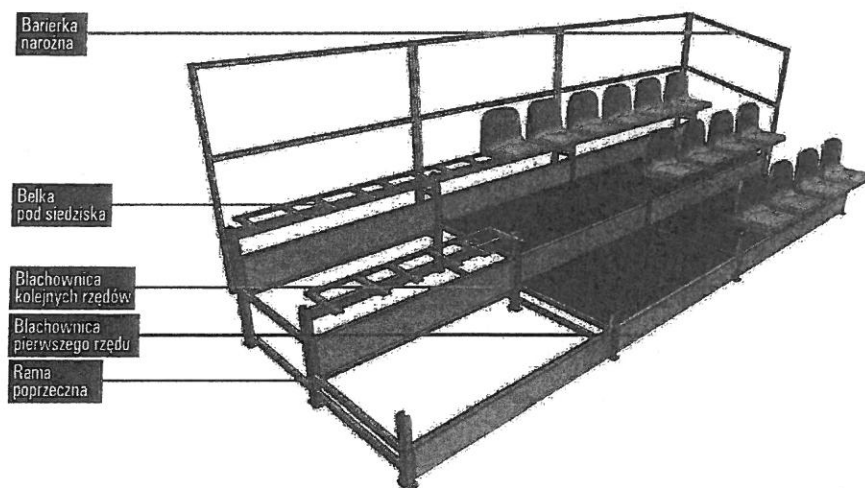

B. Część graficzna

„Boisko z trawą” – modernizacja boiska sportowego w m. Trębaczów

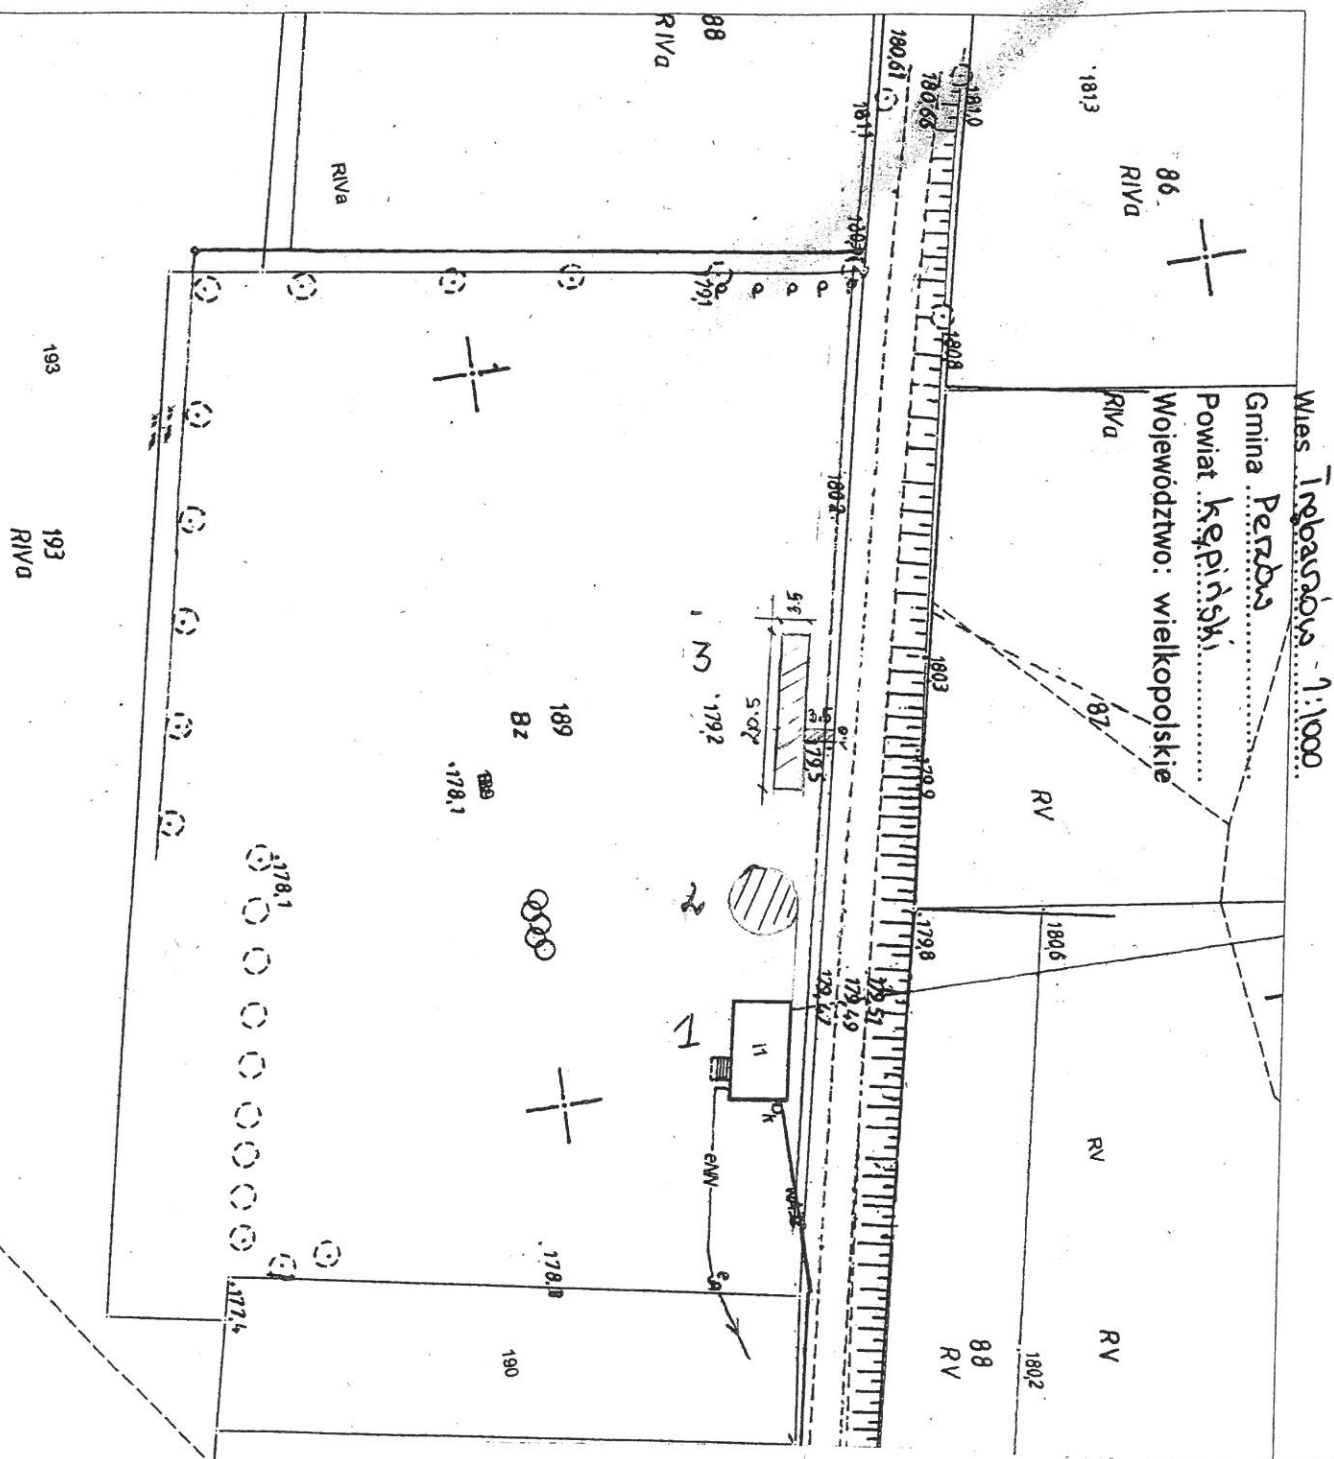

1. Istniejąca szatnia sportowa
2. Istniejąca altana grillowa
3. Projektowana nawierzchnia utwardzona pod trybuny systemowe, trzyczędrowe

GMINA PERZÓW
 63-642 Perzów
 woj. wielkopolskie
 Identyfikator: 250855200
 NIP 619-19-45-096

RIVB

Z up. WÓJTA
 mgr Weronika Urbanska
 Zastępca Wójta

Str. 5

1

