


Buglo®

3025

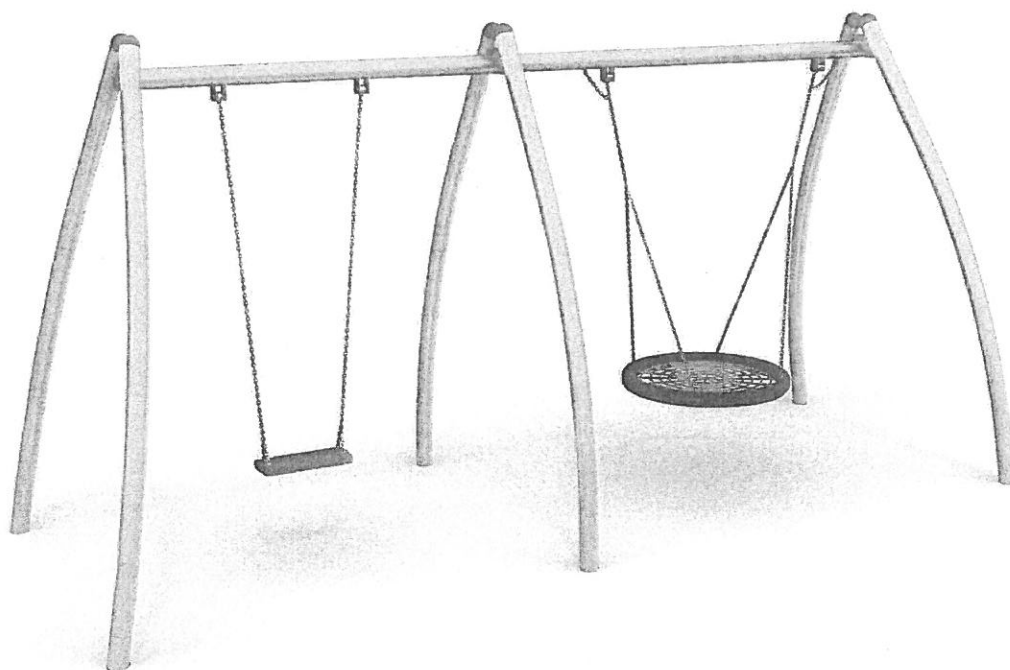

ZABAWA



INTEGRACJA

OPIS PRODUKTU

Wymiary: 185 x 497 cm
Strefa bezpieczeństwa: 750 x 439 cm
(Dla nawierzchni gumowej: 650 x 439 cm)
Wysokość całkowita: 244 cm
Wysokość swobodnego upadku: 133 cm

Największy element: noga (320 cm)
Najcięższy element: 19 kg

Dostępność części zapasowych: TAK
Produkt zgodny z PN-EN 1176-1:2017-12: TAK
Przedział wiekowy: 1- 4 lat (siedzisko kubetek)
3-12 lat (siedzisko płaskie, gniazdo oraz elastyczne)

Z uwagi na wysokość swobodnego upadku produktu norma PN-EN 1176-1:2017-12 dopuszcza następujące nawierzchnie amortyzujące upadek:

Materiał	Opis	Minimalna grubość warstwy mm
Kora	Rozdrobniona kora drzew iglastych, wielkość kawałków od 20 mm do 80 mm	300
Wióry	Drewno rozdrobnione mechaniczne (nie materiały drewnopochodne), bez kory i liści, wielkość od 5 mm do 30 mm	300
Piasek lub Żwir	Wielkość ziaren od 0,25 mm do 8 mm	300
Materiały syntetyczne	Materiały syntetyczne z atestem stosowania dla wys. swob. upadku \geq 1330 mm	

Nawierzchnie należy konserwować poprzez uzupełnianie poziomu materiałów sypkich oraz usuwanie z nawierzchni twardych ciał obcych. Największe zagrożenie stanowi rozbite szkło.



www.buglo.pl

ul. Zwycięstwa 276
75-653 Koszalin

buglo@buglo.pl

tel. 94 34 316 11

Buglo®

4001



ZABAWA



INTEGRACJA

OPIS PRODUKTU

Wymiary: 291 X 37 cm
Strefa bezpieczeństwa: 491 x 237 cm
Wysokość całkowita: 114 cm
Wysokość swobodnego upadku: 98 cm

Dostępność części zapasowych: TAK
Produkt zgodny z PN-EN 1176-1:2009: TAK
Przedział wiekowy: 3 - 12

Z uwagi na wysokość swobodnego upadku produktu norma PN-EN 1176-1:2009 dopuszcza następujące nawierzchnie amortyzujące upadek:

Materiał	Opis	Minimalna grubość warstwy mm
Wartstwa górna gleby		
Darń		
Kora	Rozdrobniona kora drzew iglastych, wielkość kawałków od 20 mm do 80 mm	300
Wióry	Drewno rozdrobnione mechaniczne (nie materiały drewnopochodne), bez kory i liści, wielkość od 5 mm do 30 mm	300
Piasek	Wielkość ziaren od 0,2 mm do 2 mm	300
Żwir	Wielkość ziaren od 2 mm do 8mm	300
Materiały syntetyczne	Materiały syntetyczne z atestem stosowania dla wys. swob. upadku \geq 980 mm	

Nawierzchnię należy konserwować poprzez uzupełnianie poziomu materiałów sypkich oraz usuwanie z nawierzchni twardych ciał obcych. Największe zagrożenie stanowi rozbite szkło.



www.buglo.pl


ul. Zwycięstwa 276
75-653 Koszalin

buglo@buglo.pl

tel. 94 34 316 11

Buglo®

4013

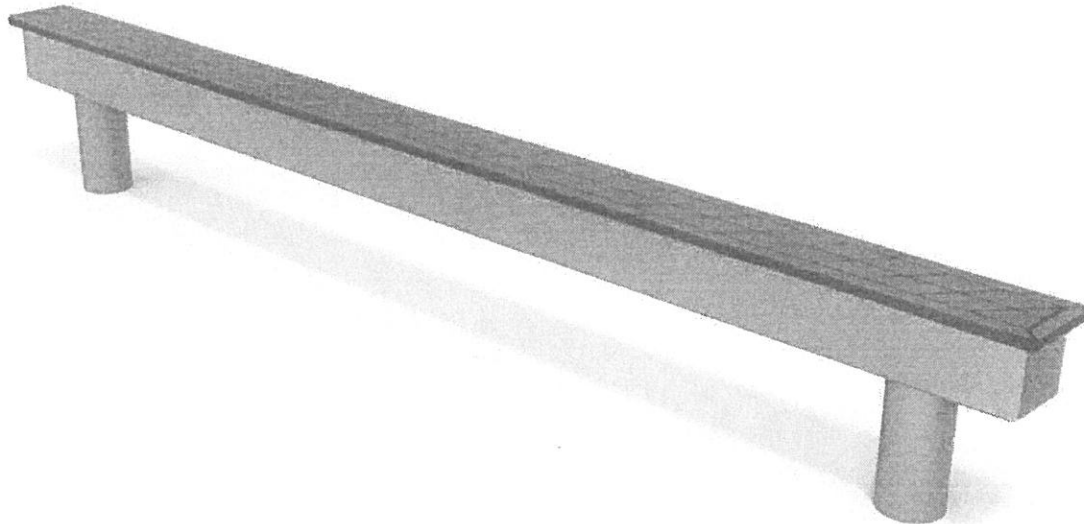

ZAPAWA



INTEGRACJA

OPIS PRODUKTU

Wymiary: 12 x 203 cm
Strefa bezpieczeństwa: 312 x 503 cm
Wysokość całkowita: 30 cm
Wysokość swobodnego upadku: 30 cm
Dostępność części zapasowych: TAK
Produkt zgodny z PN-EN 1176-1:2009: TAK
Przedział wiekowy: 3 - 12

Z uwagi na wysokość swobodnego upadku produktu 4013 norma PN-EN 1176-1:2009 dopuszcza następujące nawierzchnie amortyzujące upadek:

Materiał	Opis	Minimalna grubość warstwy mm
Nawierzchnia bitumiczna		
Darń		
Kora	Rozdrobniona kora drzew iglastych, wielkość kawałków od 20 mm do 80 mm	300
Włódy	Drewno rozdrobnione mechaniczne (nie materiały drewnopochodne), bez kory i liści, wielkość od 5 mm do 30 mm	300
Piasek	Wielkość ziaren od 0,2 mm do 2mm	300
Żwir	Wielkość ziaren od 2 mm do 8mm	300
Materiały syntetyczne	Materiały syntetyczne z ałestem stosowania dla wys. swob. upadku \geq 300 mm	

Nawierzchnie należy konserwować poprzez uzupełnianie poziomu materiałów sypkich oraz usuwanie z nawierzchni twardych ciał obcych. Największe zagrożenie stanowi rozbite szkło



Bezpieczeństwo
Produkcja
kontrolowana



www.tuv.com
ID 0000033275



BUGLO

ul. Zwycięstwa 276
75-653 Koszalin


www.buglo.pl

buglo@buglo.pl

tel. 94 34 316 11

Buglo®

1109

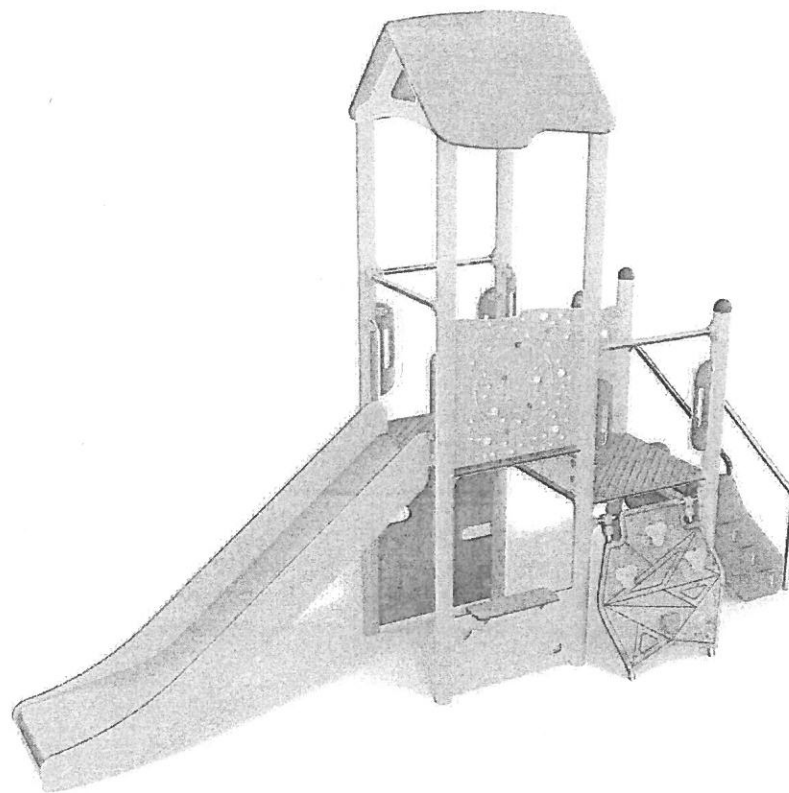

WSPINACZKA




ŚLIZGANIE



ZABAWA



INTEGRACJA

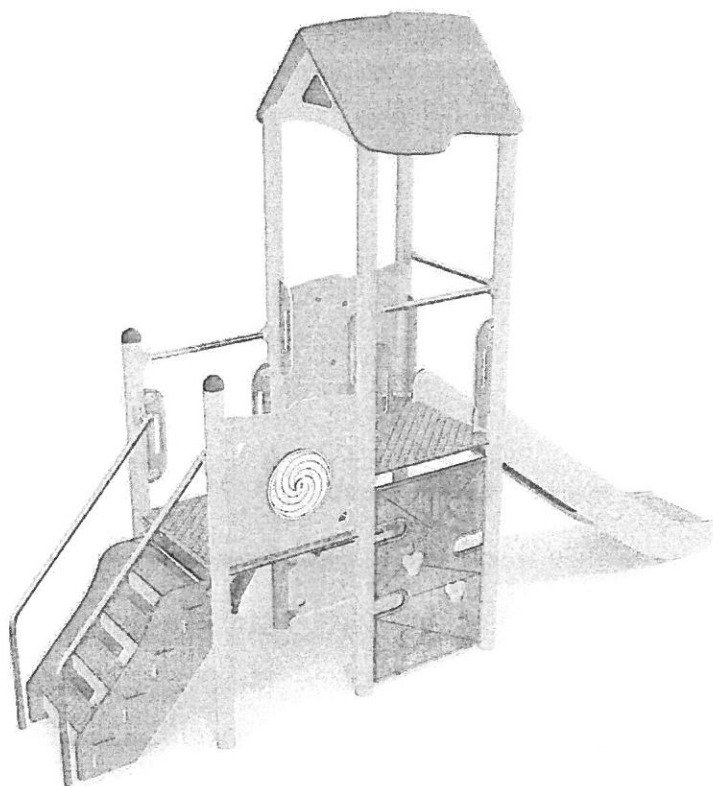


www.buglo.pl

ul. Zwycięstwa 276
75-653 Koszalin


buglo@buglo.pl

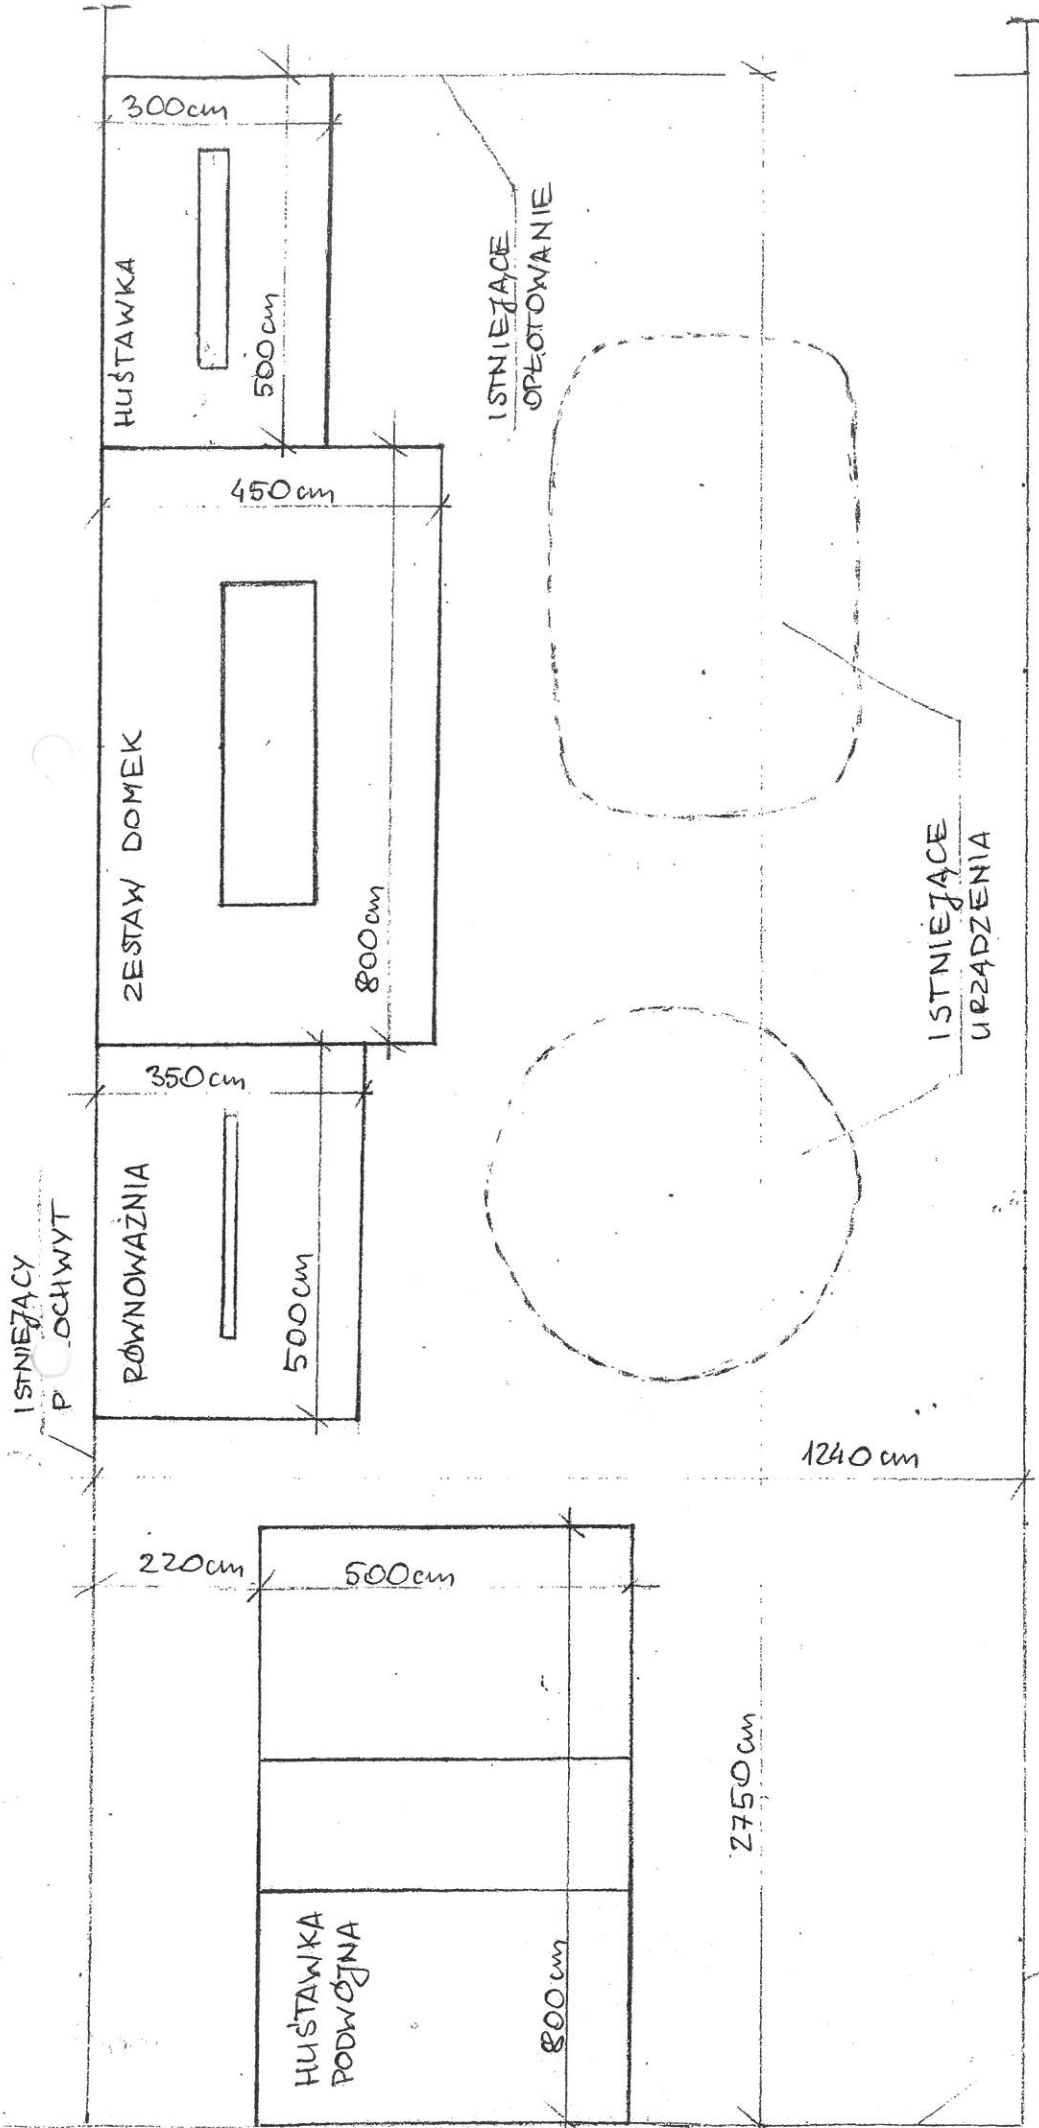

tel. 94 34 316 11



INWESTOR	Gmina Perzów Perzów 78 63-642 Perzów	SKALA	1:100
OBIEKT	„Kozia Wielka od telewizora, bo plac zabaw woła!” – zagospodarowanie placu zabaw w sołectwie Kozia Wielka gmina Perzów, Kozia Wielka dz. nr 91/1	NR RYS.	2
TYTUŁ	Szkic	EUGENIUSZ JÓZEF STODOLSKI TECHNIK BUDOWNICTWA OGÓLNEGO	
PROJEKTOWAŁ	Eugeniusz Stodolski	DATA	11.11.2019 r.
		Urząd. Bud. Nr UAN 7342-118.91, UAN 7342-119.91	
		Nr WIIB-WKP/BO/4790/01	2019 r.
		5-642 PERZÓW 170, tel. 62 77 96 13 30, 516 099 2110	

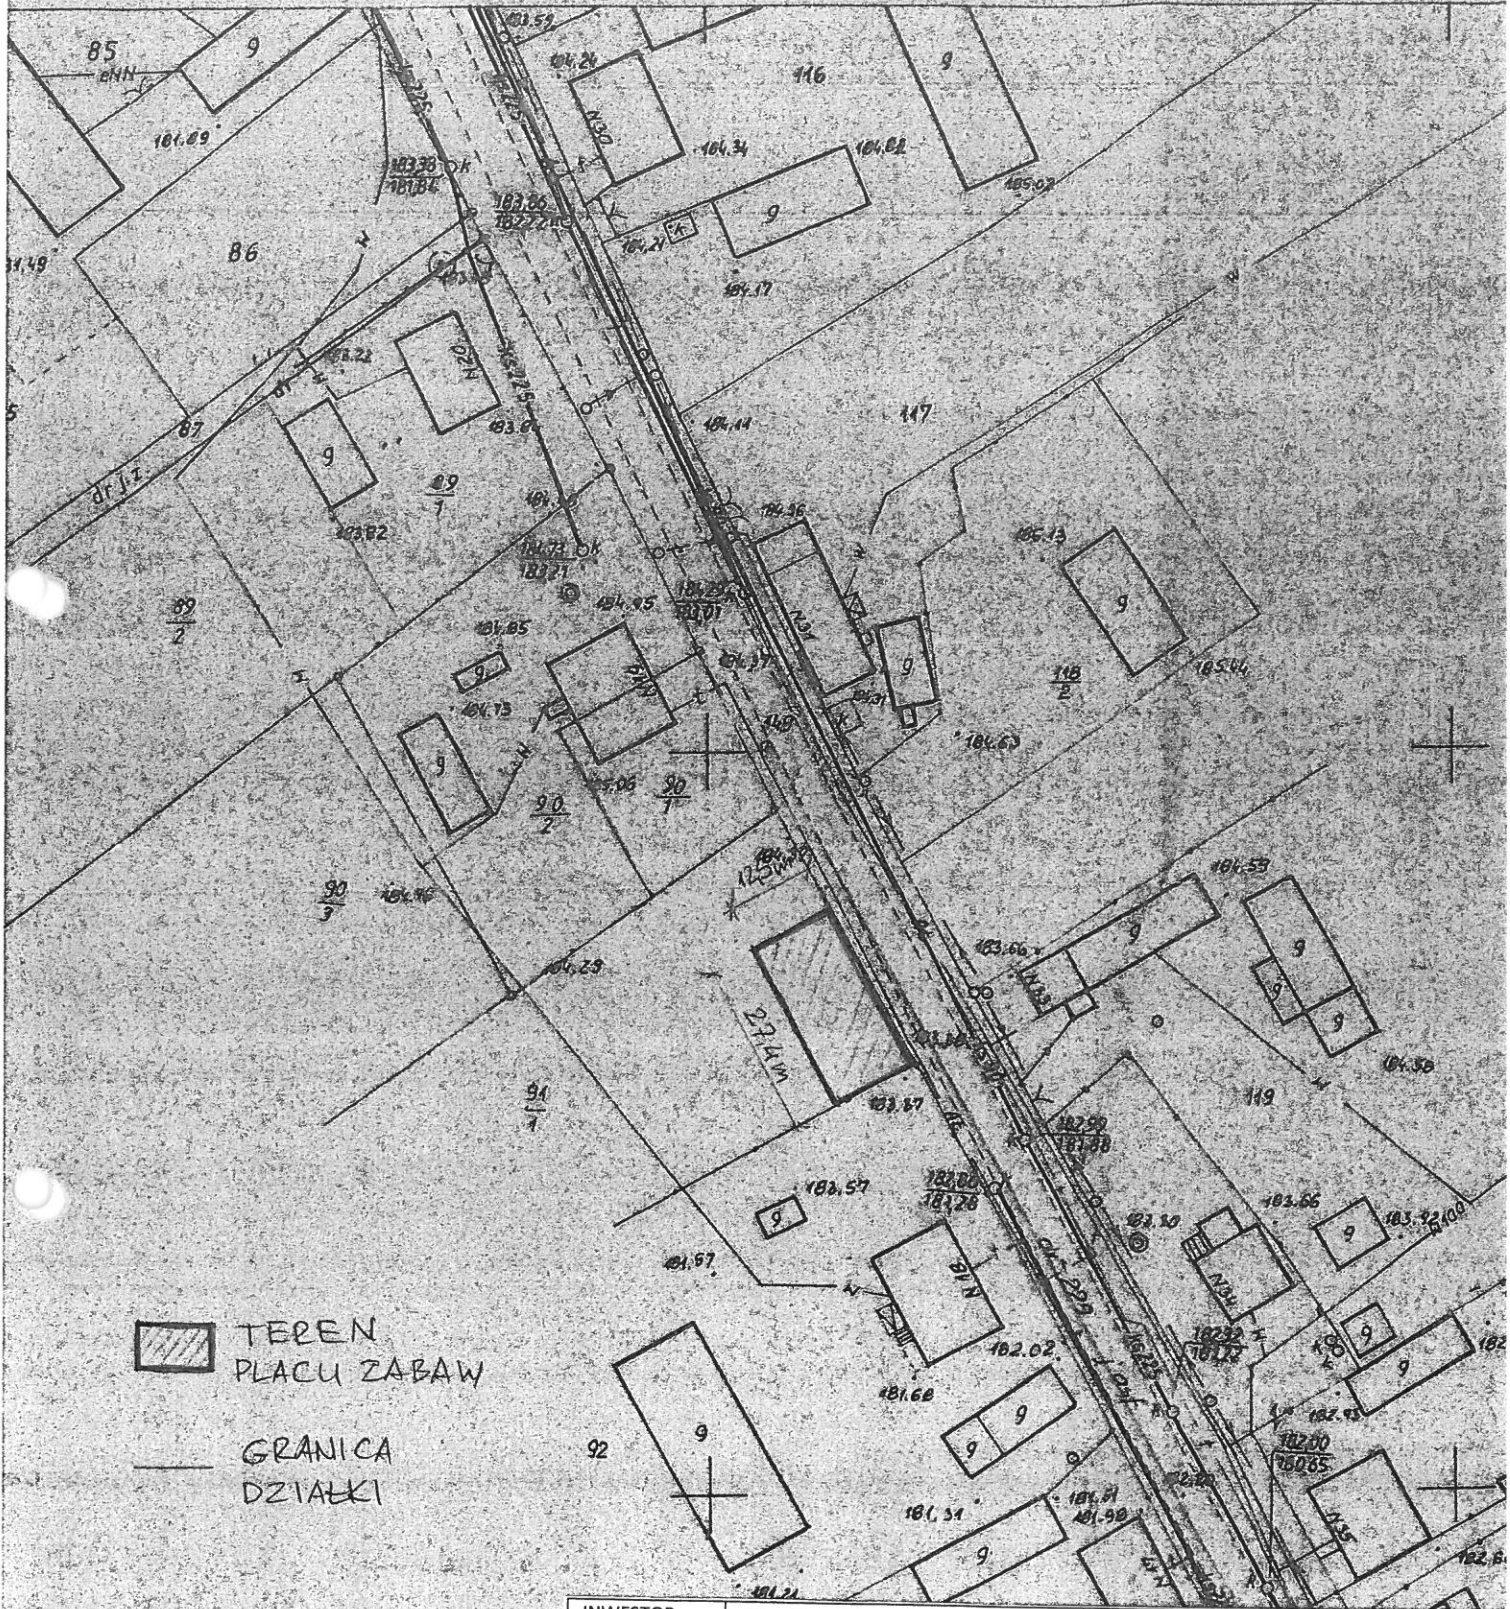Gm. Perzów



 TEREN PLACU ZABAW
 GRANICA DZIAŁKI

INWESTOR	Gmina Perzów Perzów 78 63-642 Perzów	
OBIEKT	„Koza Wielka od telewizora, bo plac zabaw woła!” – zagospodarowanie placu zabaw w sołectwie Koza Wielka gmina Perzów, Koza Wielka dz. nr 91/1	
TYTUŁ	Plan sytuacyjny	SKALA 1:1000
PROJEKTOWAŁ	Eugeniusz Stodolski	NR RYS. 1
	Eugeniusz Stodolski TECHNIK BUDOWNICTWA OGÓLNEGO Wykony projektant i kierownik Biuro o specjalności POPSIST-CIVIL-BUDOWLANI I ARCHITEKTONICZNEJ Upraw. Bud. Nr UAN 7342-118.91, UAN 7342-119.91 Nr WIIB-WKP/BO/4790/01 63-642 PERZÓW 170, tel. 62/786-13-30, 506 099 210	DATA styczeń 2019 r.