
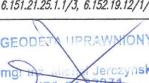


Oznaczenie kancelaryjne zgłosz pracy geodazyjnej		ODGK.6640.1053.2018
Miejscowość, numer działki	identyfikator	Stupia p. Bralinem dz-ki różne
Jednostka ewidencyjna	nazwa	300805_2
	identyfikator	Perzów
Obręb ewidencyjny	nazwa	300805_2.0005
		ŚLUPIA P.BRALINEM
Skala mapy		1:1000
Nazwa układu współrzędnych	prostokątnych płaskich	2000/6
	wysokości	PL –KRON86-WH
Oznaczenie i informacje o służebnościach gruntowych mających wpływ na zagospodarowanie gruntów, ziolkolizowanych w granicach projektowanej inwestycji		Wykazanie niniejszej mapy nie było poprzedzone ustanowieniami dotyczącymi ewentualnych służebności gruntowych obciążających grunty położone w granicach projektowanej inwestycji.
Oznaczenie granic obszaru, który był przedmiotem aktualizacji		=====
Godło mapy		6.151.21.25.1.1/3, 6.152.19.12/1/2
Pracownia Geodezyjna "ArtGeo" Michał Jerczyński Trzebień 10, 63-645 Łęka Opatowska NIP 619-195-26-01 REGON 301750509 tel.: 723-095-000 www.artgeo.kepna.pl		 Geodezyjny Urząd Miasta Perzów ul. Mickiewicza 10, 63-645 Łęka Opatowska tel. 723 095 000
		Trzebień dz. 29.11.2018r.

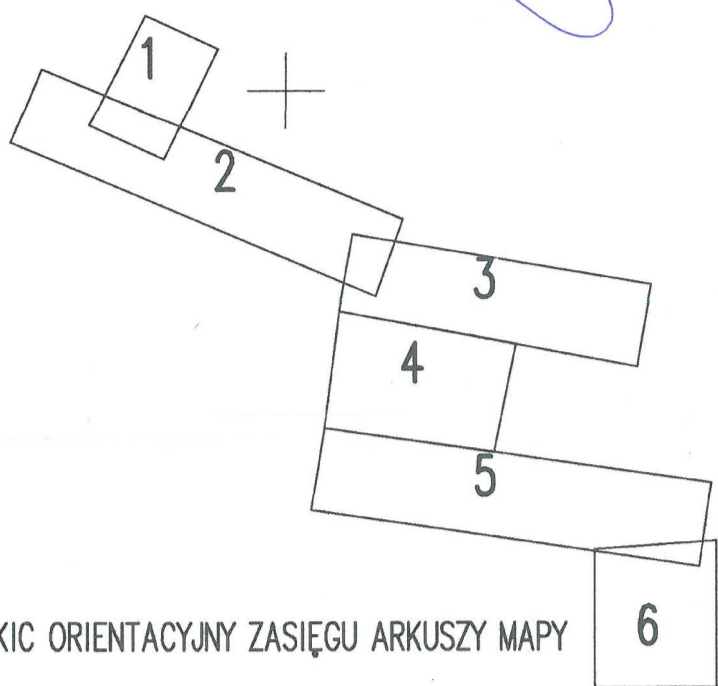

Poświadczają się, że niniejszy dokument  
został opracowany w wyniku prac geodezyjnych i  
kartograficznych, których rezultaty zawiera operat  
techniczny wpisany do ewidencji materiałów  
państwowego zasobu geodezyjnego i kartograficznego.

**STAROSTA KĘPIŃSKI**

P.3008. 201B. 2072


(Identyfikator ewidencyjny materiału zasobu - operatu technicznego)

2018-12-18

(Data wpisania operatu technicznego do ewidencji materiałów zasobu)

Z up. STAROSTY

(Imię, nazwisko i podpis osoby reprezentującej firmę)

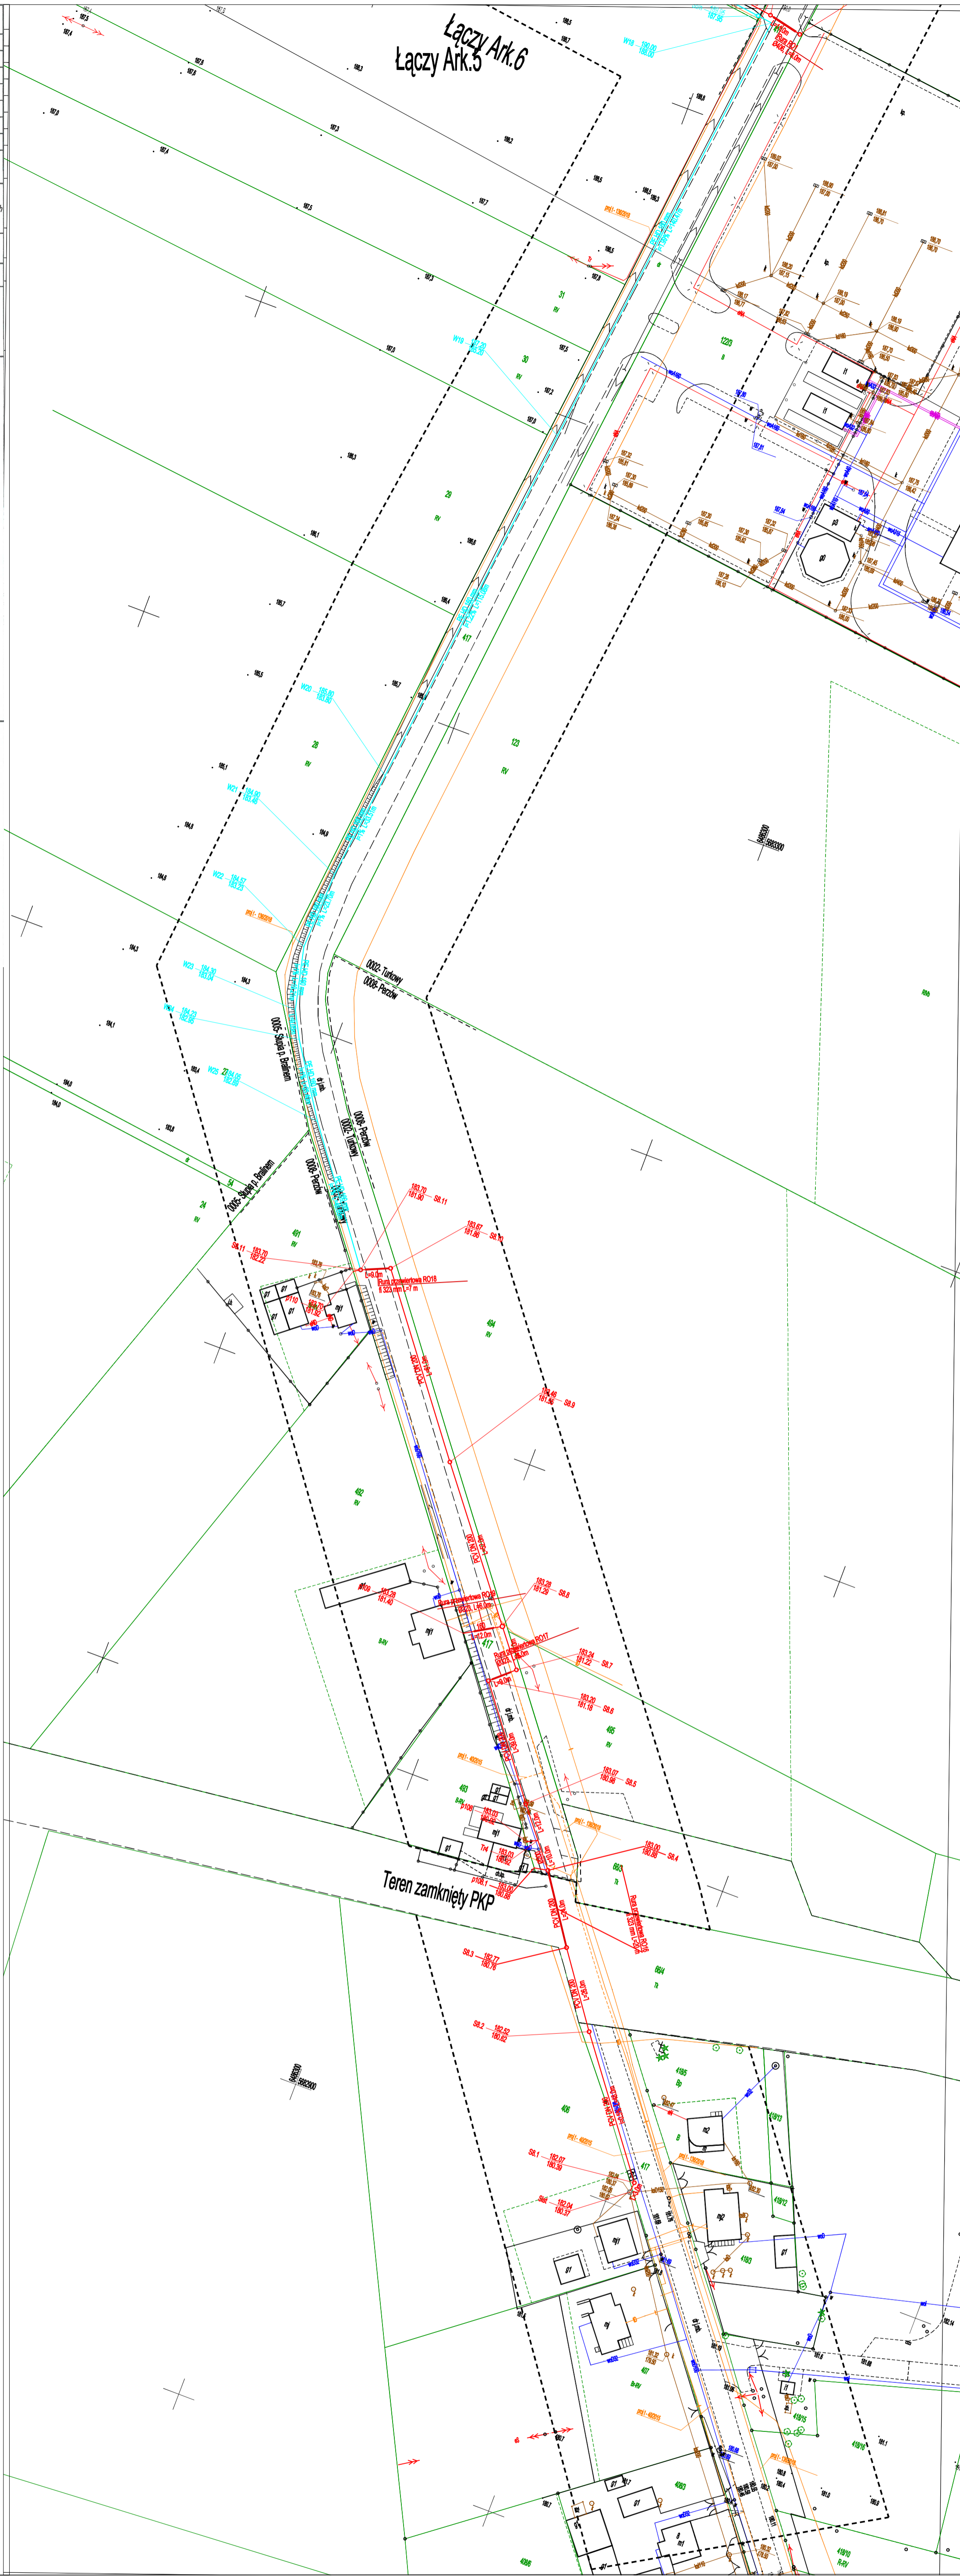

**LEDENDA:**

## Trasa rurociągów grawitacyjnych

### Trasa rurociągów tłocznych

PRZEDSIĘBIORSTWO WIELOBRANŻOWE EKOMAX  
ul. Ledóchowskiego 193/1 63-400 Ostrów Wlkp

**ZADANIE: BUDOWA KANALIZACJI SANITARNEJ W MIEJSCOWOSCI SŁUPIA p. BRALINEM**  
**OBR.,-Dz nr 0002 TURKOWY - 417; 0008 PERZÓW - 417, 406; 0005 SŁUPIA p. BRALINEM -**  
**52, 197, 213, 219, 217\4, 177, 101, 192\4, 220\2, 270, 309\2, 312\2, 326, 193\2**

INWESTOR : GMINA PERZÓW

MAPA ZAGOSPODAROWANIA TERENU ARKUSZ 1	
Projektant:	Andrzej Cichoradzki BN 10.9/17/82

Podpis:

Sprawdził:	
Opracował:	Sławomir Gynter UAN 7342/3/97

Podpis:

Stadium:	Data : GRUDZIEŃ 201
----------	---------------------

Data : GRUDZIEŃ 201

10