
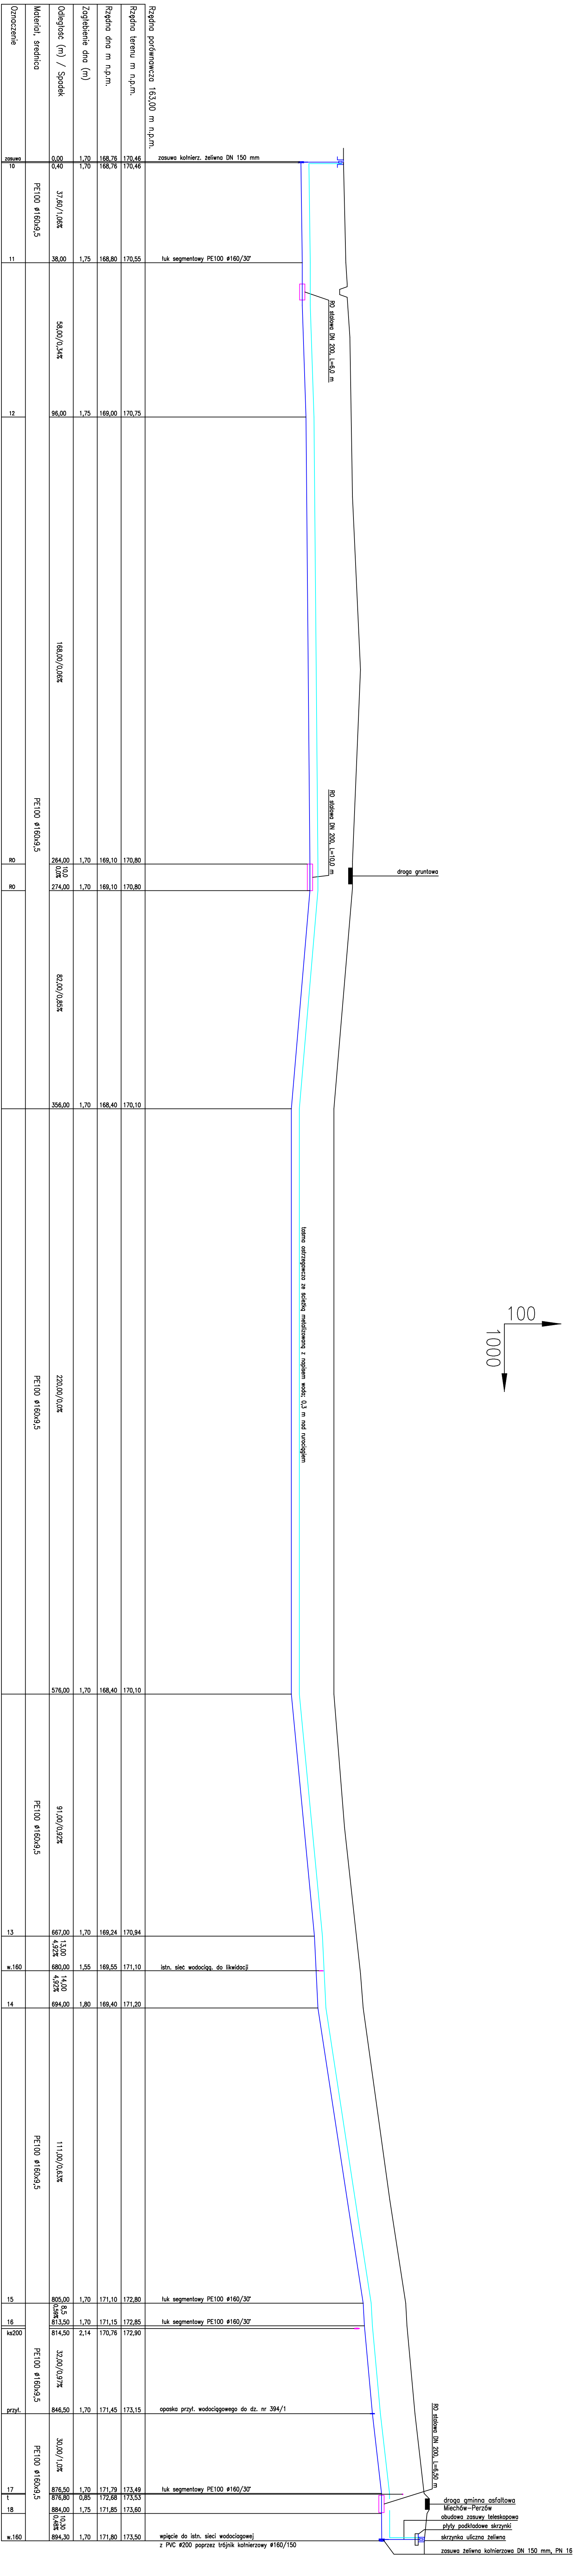


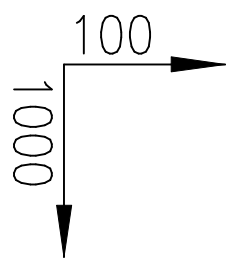

Różnica poziomowa	163,00 m n.p.m.
Różnica terenu m n.p.m.	170,46
Różnica dna m n.p.m.	168,76
Zwiększenie dna (m)	1,70
Odległość (m) / Spadek	37,60/1,06%
Materiał, średnica	PE100 ø160x9,5
Oznaczenie	zobowiązuje

0	1	2	3	4	5	6	7	8	9
---	---	---	---	---	---	---	---	---	---

Przebudowa sieci wodociągowej Miechów-Domostów, adres: Miechów, Domostów dz. nr 12, 49, 50, 51, 52, 53, 54, 65, 325, 396, 344, 391/3, 394/1, 394/2, 395/1, 395/3, 396			
Projektant	Imię i nazwisko	Data	Upoważnienie
Projektant	08.2012/4/7/31-2/84/2001		Podpis
Sprowdził			
Nr rys. S4	Nr str. 17		branża sanitarna
skala 1:100	Profil sieci wodociągowej od pkt. 10 do pkt. 19.		