


ARANŻACJA SALI
BOISKO CENTRALNE
skala 1:100

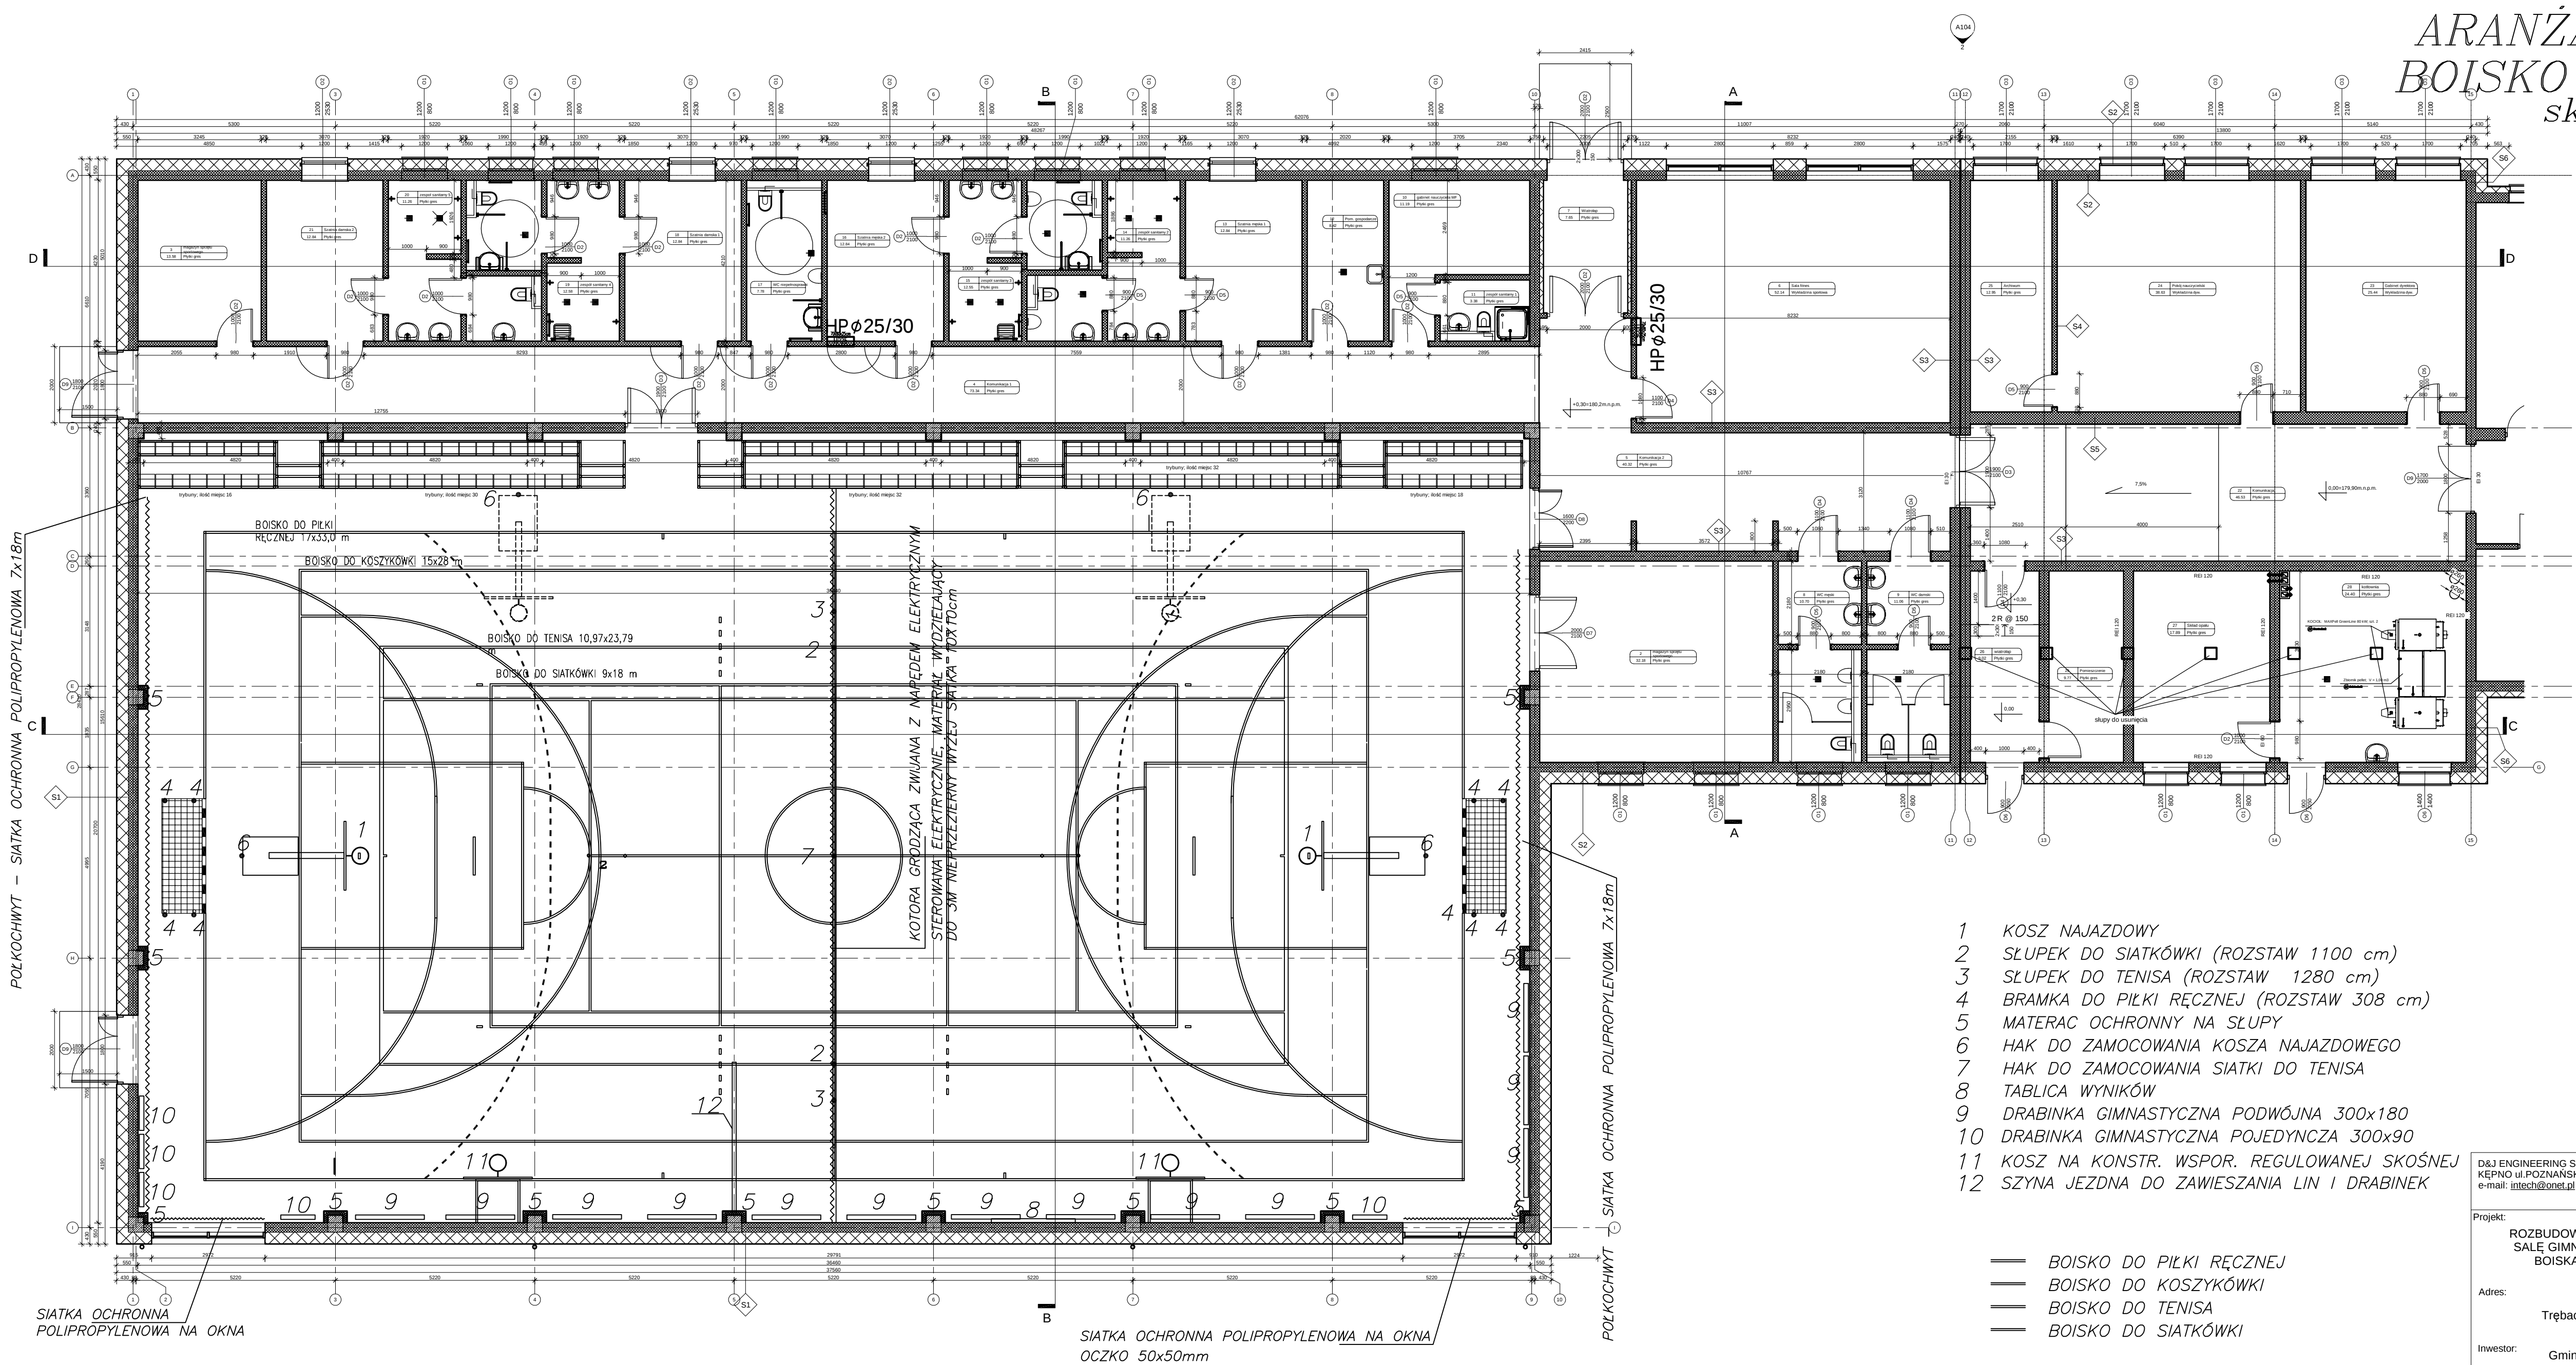


- 1 KOSZ NAJAZDOWY
- 2 SŁUPEK DO SIATKÓWKI (ROZSTAW 1100 cm)
- 3 SŁUPEK DO TENISA (ROZSTAW 1280 cm)
- 4 BRAMKA DO PIŁKI RĘCZNEJ (ROZSTAW 308 cm)
- 5 MATERAC OCHRONNY NA SŁUPY
- 6 HAK DO ZAMOCOWANIA KOSZA NAJAZDOWEGO
- 7 HAK DO ZAMOCOWANIA SIATKI DO TENISA
- 8 TABLICA WYNIKÓW
- 9 DRABINKA GIMNASTYCZNA PODWÓJNA 300x180
- 10 DRABINKA GIMNASTYCZNA POJEDYŃCZA 300x90
- 11 KOSZ NA KONSTR. WSPOR. REGULOWANEJ SKOŚNEJ
- 12 SZYNA JEZDNA DO ZAWIESZANIA LIN I DRABINEK

— BOISKO DO PIŁKI RĘCZNEJ
— BOISKO DO KOSZYKÓWKI
— BOISKO DO TENISA
— BOISKO DO SIATKÓWKI

D&J ENGINEERING Sp. z o.o. KĘPNO ul. POZNANSKA 35, TEL. (62) 78-248-57 e-mail: proj@dj-engineering.pl		
Projekt: ROZBUDOWA Z PRZEBUDOWĄ SZKOŁY PODSTAWOWEJ O SALE GIMNASTYCZNĄ W TRĘBACZOWIE, ORAZ BUDOWA BOISKA, BIEŻNI SPORTOWEJ I PARKINGU WRAZ Z INFRASTRUKTURĄ TECHNICZNĄ		
Adres: dz. nr ew. 126/2, 125 Trębaczów 142, 63-642 Trębaczów		
Inwestor: Gmina Perzów Perzów 78, 63-642 Perzów		stadium: P.B.
		Skala 1 : 50
RZUT PRZYZIEMIA TECHNOLOGIA SPORTOWA		BRANŻA ARCHITEKTURA
PROJEKTANT	mgr inż. arch. Mirosław Gudra	
NR UPR. PROJ.	52/09/DOA	
SPRAWDZAJĄCY	mgr inż. arch. Wojciech Gubała	
NR UPR. PROJ.	UAN 7342-71/91	
ASYSTENT PROJ.		
Data	luty 2016	Rysunek nr 1/TS strona nr ...

BOISKO DO PIŁKI RĘCZNEJ

SKALA 1:100

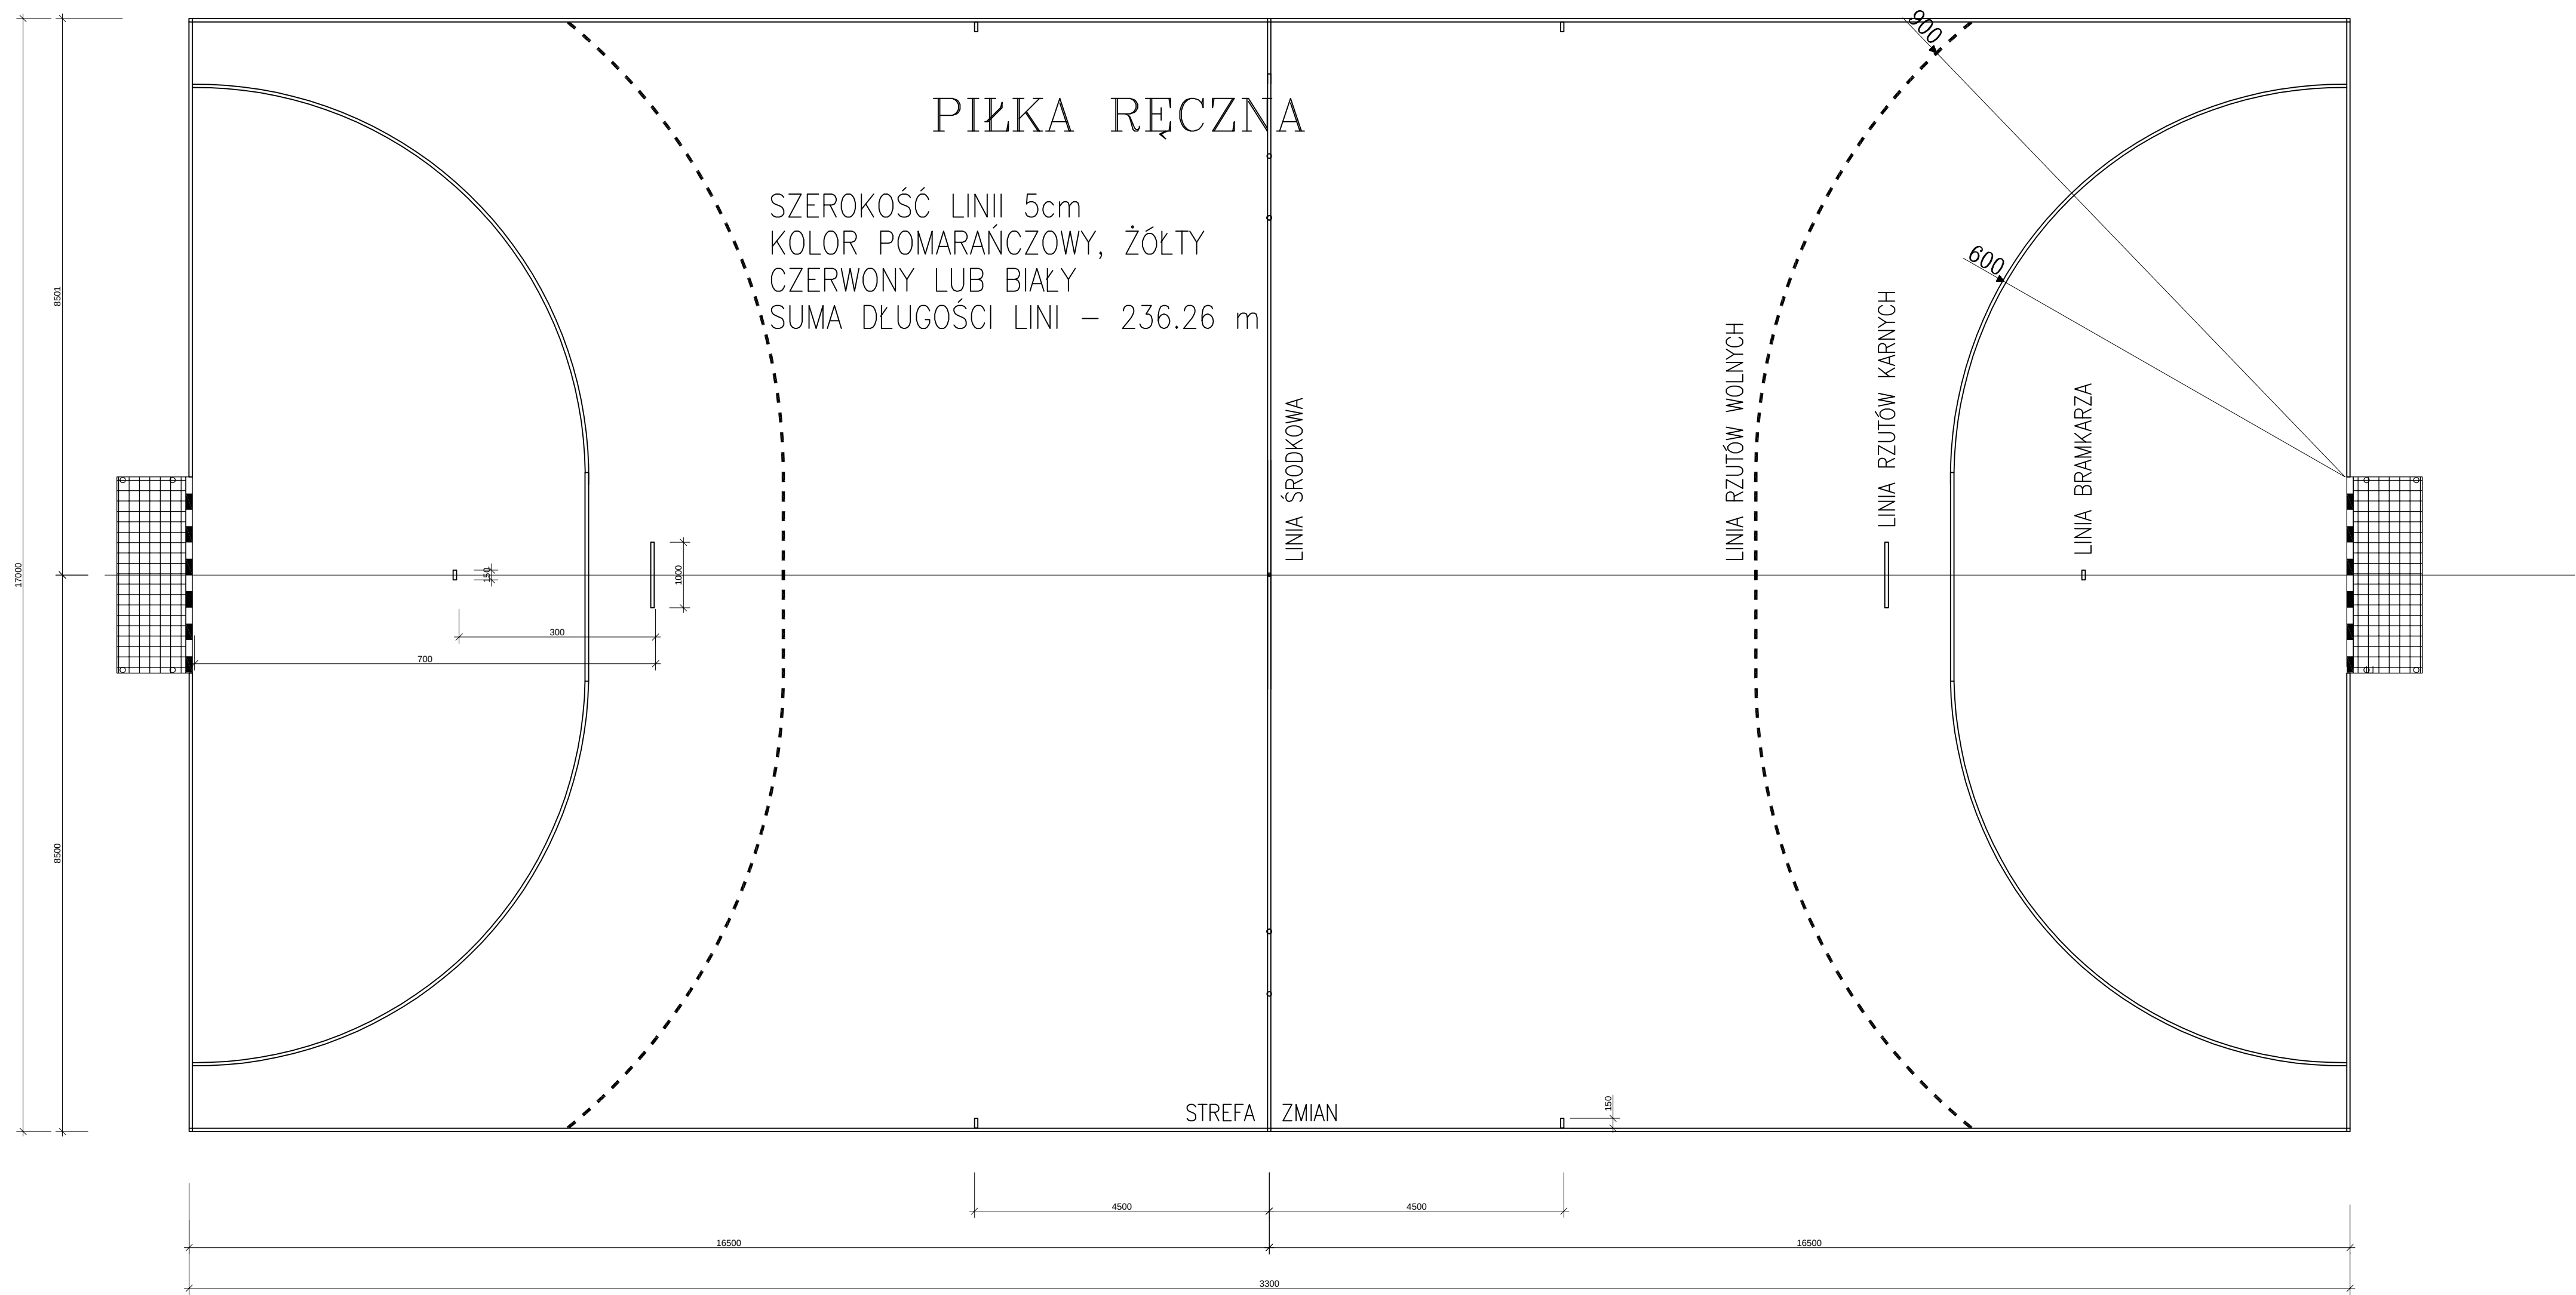

D&J ENGINEERING Sp. z o. o.
KĘPNO ul.POZNAŃSKA 35, TEL.(62) 78-248-57
e-mail: intech@onet.pl

Projekt:
ROZBUDOWA Z PRZEBUDOWĄ SZKOŁY PODSTAWOWEJ O
SAŁĘ GIMNASTYCZNĄ W TRĘBACZOWIE, ORAZ BUDOWA
BOISKA, BIEŻNI SPORTOWEJ I PARKINGU WRAZ Z
INFRASTRUKTURĄ TECHNICZNĄ

Adres:
dz. nr ew. 126/2, 125
Trębaczów 142, 63-642 Trębaczów

Inwestor:
Gmina Perzów Perzów 78, 63-642Perzów

stadium: P.B.
Skala 1 : 50


BOISKO DO PIŁKKI RĘCZNEJ

BRANŻA
ARCHITEKTURA

PROJEKTANT	mgr inż. arch. Mirosław Gudra	
NR UPR. PROJ.	52/09/DOIA	
SPRAWDZAJĄCY	mgr inż. arch Wojciech Gubała	
NR UPR. PROJ.	UAN 7342-71/91	
ASYSTENT PROJ.		
Data	luty 2016	Rysunek nr 2/TS strona nr ...

BOISKO DO KOSZYKÓWKI – CENTRALNE

SKALA 1:100

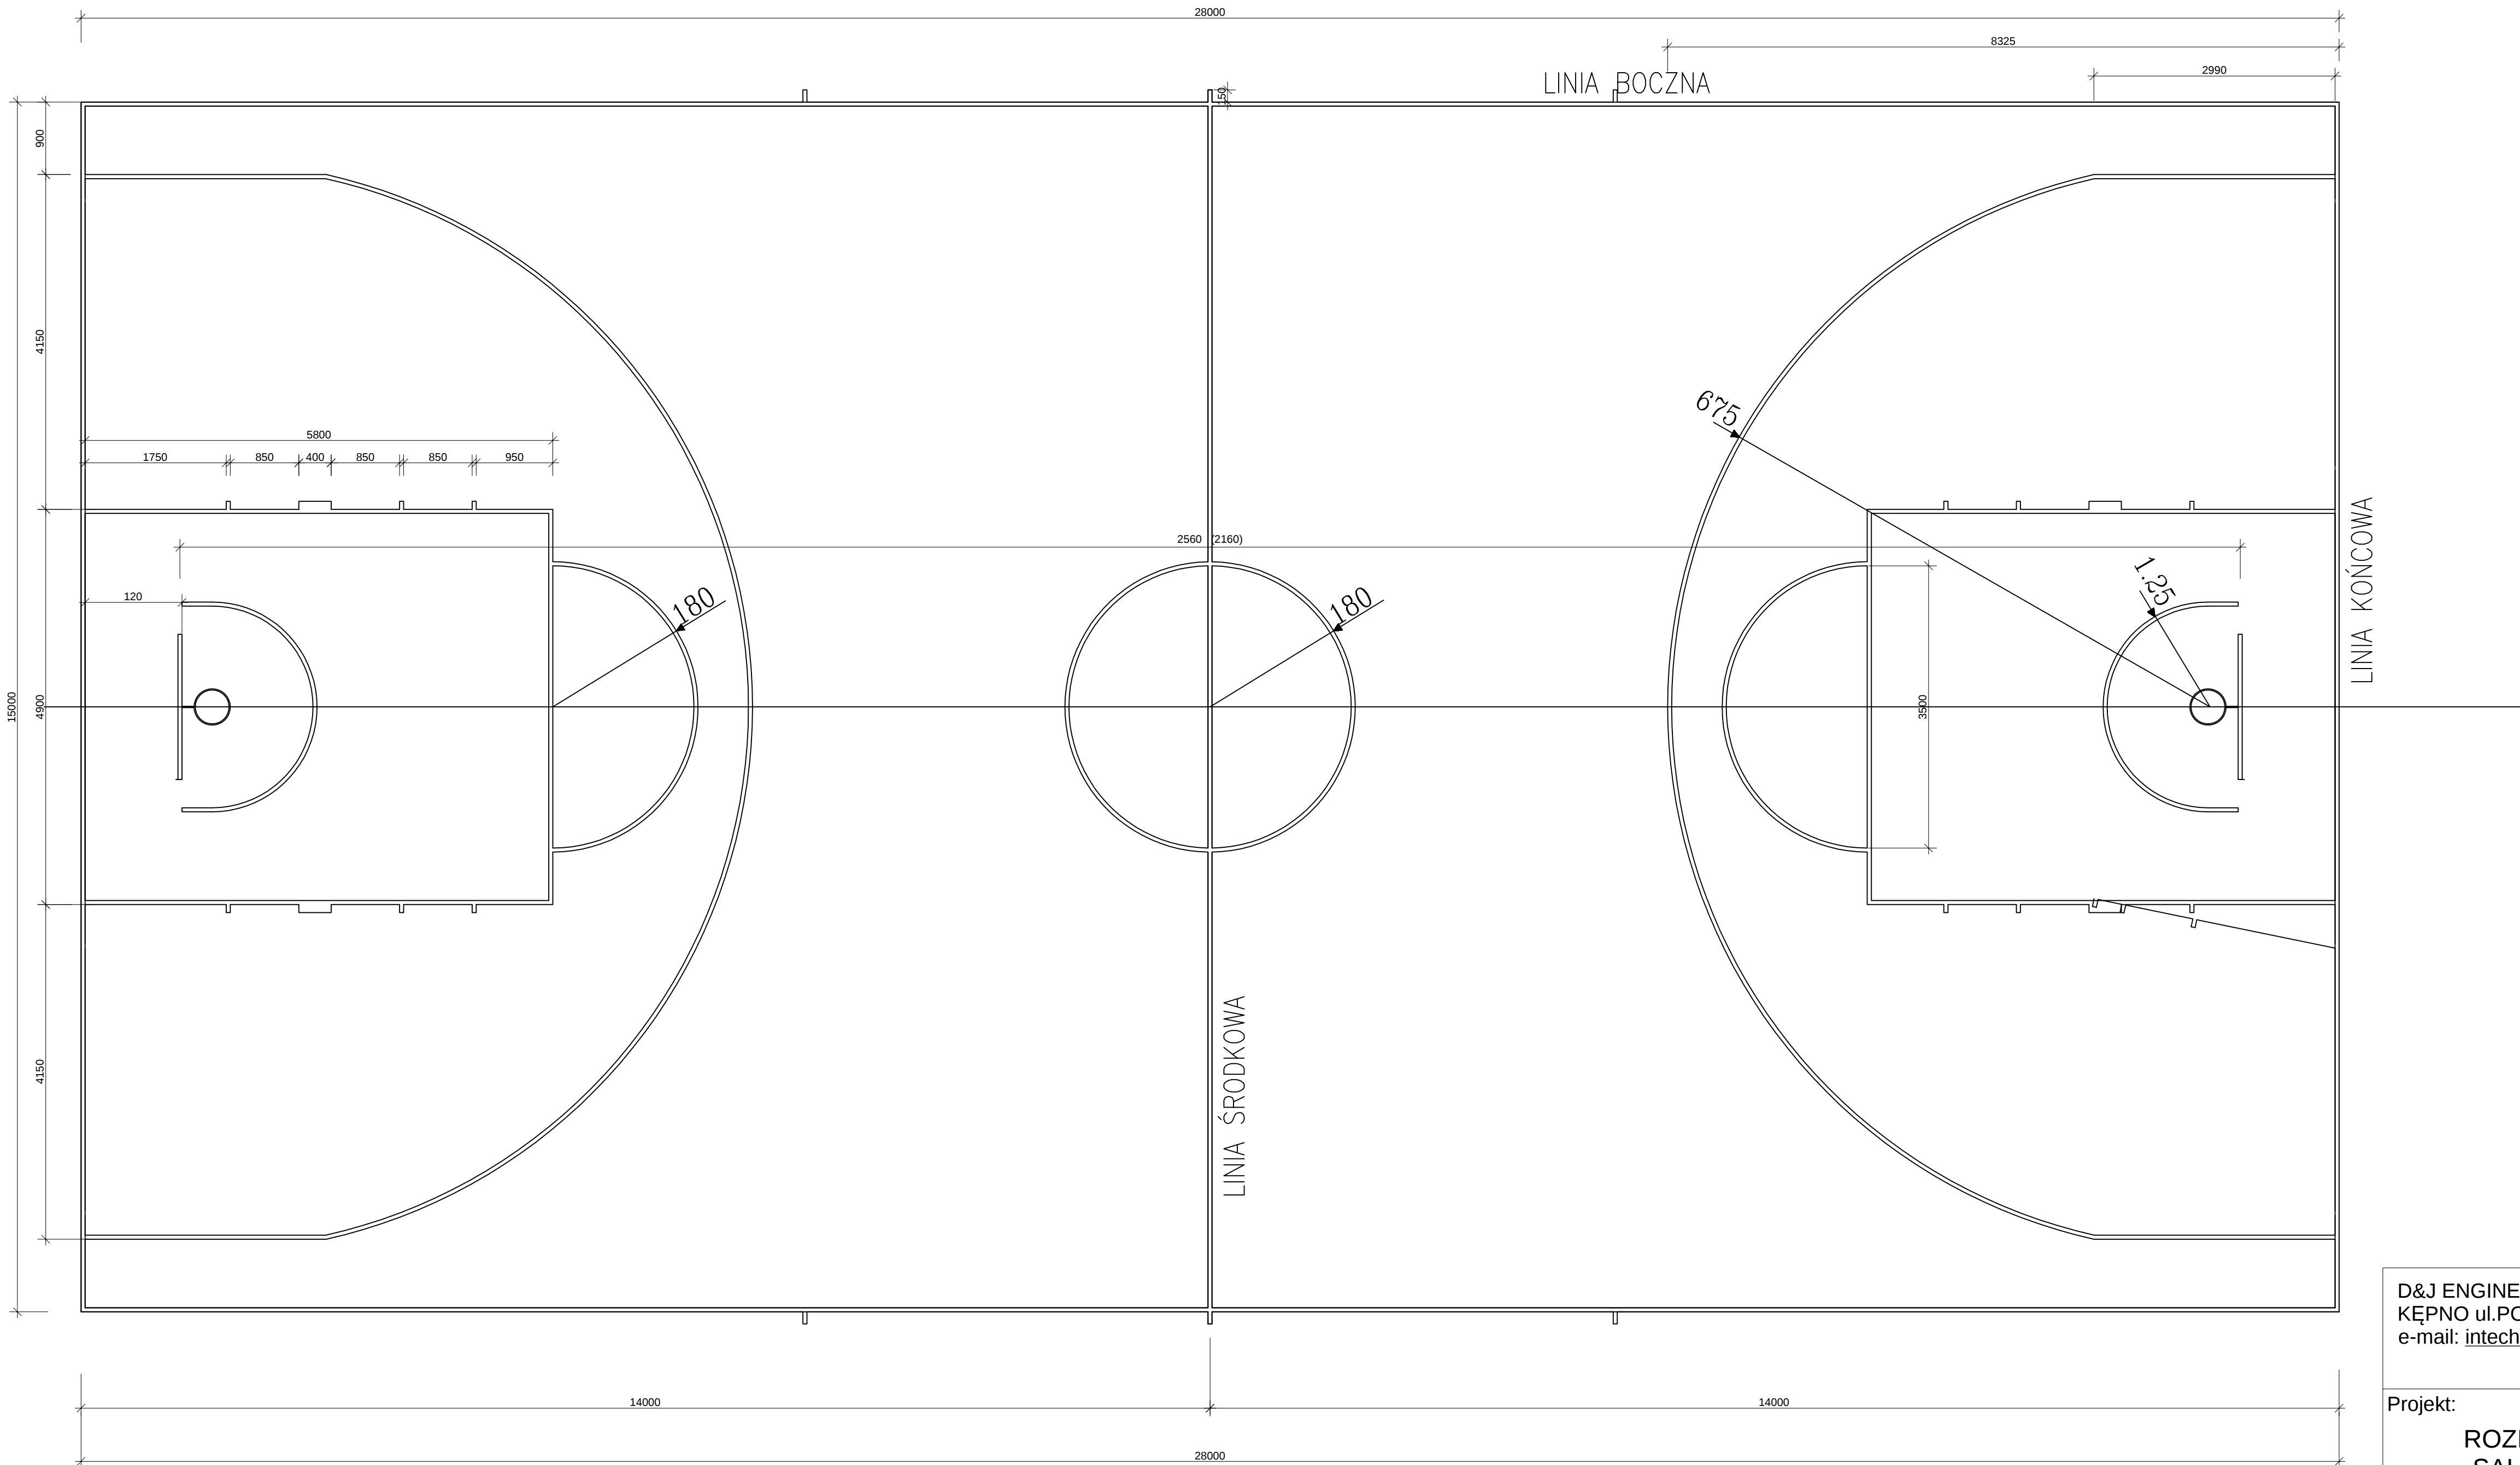

KOSZYKÓWKI

SZEROKOŚĆ LINII 5cm
KOLOR CZARNY LUB BIAŁY
SUMA DŁUGOŚCI LINI – 213.87 m

D&J ENGINEERING Sp. z o. o.
KĘPNO ul.POZNAŃSKA 35, TEL.(62) 78-248-57
e-mail: intech@onet.pl

Projekt:
ROZBUDOWA Z PRZEBUDOWĄ SZKOŁY PODSTAWOWEJ O
SALE GIMNASTYCZNĄ W TRĘBACZOWIE, ORAZ BUDOWA
BOISKA, BIEŻNI SPORTOWEJ I PARKINGU WRAZ Z
INFRASTRUKTURĄ TECHNICZNĄ

Adres:
dz. nr ew. 126/2, 125
Trębaczów 142, 63-642 Trębaczów

Inwestor:
Gmina Perzów Perzów 78, 63-642Perzów

stadium: P.B.

Skala 1 : 50

BOISKO DO KOSZYKÓWKI

BRANŻA
ARCHITEKTURA

PROJEKTANTmgr inż. arch. Mirosław Gudra

NR UPR. PROJ.52/09/DOIA

SPRAWDZAJĄCYmgr inż. arch Wojciech Gubała

NR UPR. PROJ.UAN 7342-71/91

ASYSTENT PROJ.

Data

luty 2016


Rysunek nr

3/TS

strona nr ...

BOISKO DO SIATKÓWKI

SKALA 1:100

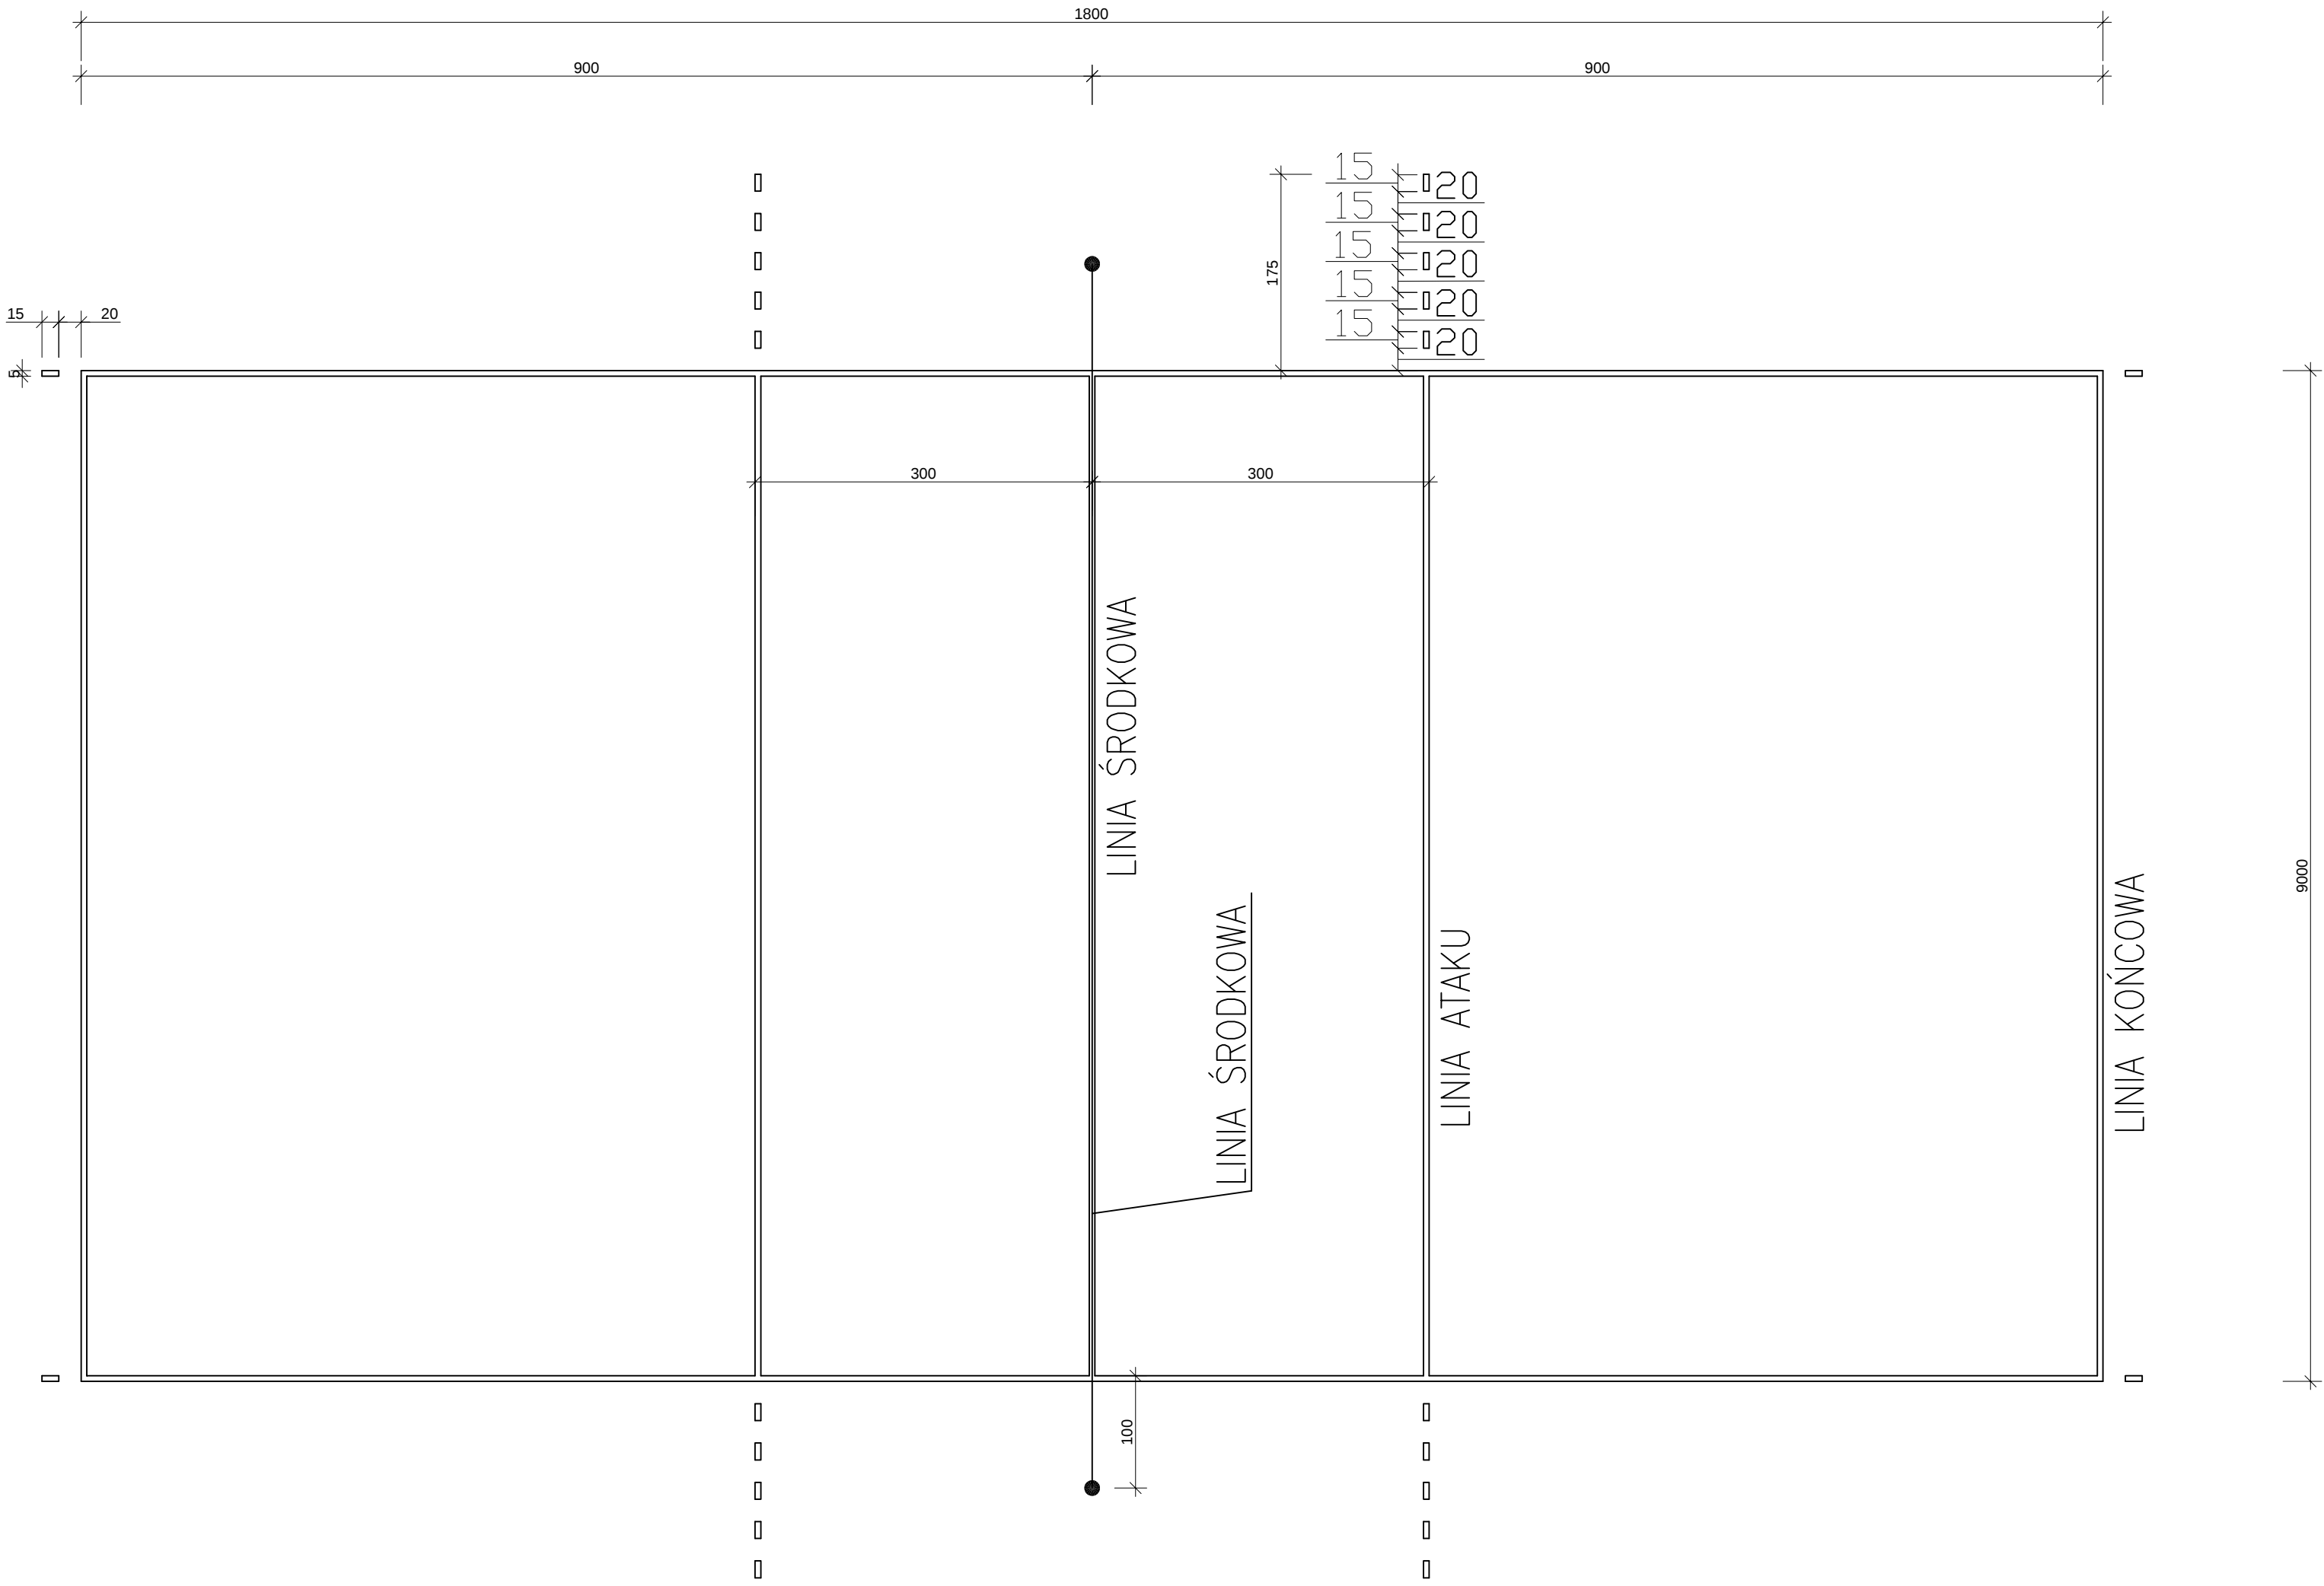



SIATKÓWKI

SZEROKOŚĆ LINII 5cm
KOLOR NIEBIESKI LUB BIAŁY
SUMA DŁUGOŚCI LINI – 86.60 m

D&J ENGINEERING Sp. z o. o. KĘPNO ul.POZNAŃSKA 35, TEL.(62) 78-248-57 e-mail: intech@onet.pl			
Projekt: ROZBUDOWA Z PRZEBUDOWĄ SZKOŁY PODSTAWOWEJ O SALE GIMNASTYCZNĄ W TRĘBACZOWIE, ORAZ BUDOWA BOISKA, BIEŻNI SPORTOWEJ I PARKINGU WRAZ Z INFRASTRUKTURĄ TECHNICZNĄ			
Adres: dz. nr ew. 126/2, 125 Trębaczów 142, 63-642 Trębaczów			
Inwestor: Gmina Perzów Perzów 78, 63-642Perzów			stadium: P.B.
			Skala 1 : 50
BOISKO DO SIATKÓWKI			BRANŻA ARCHITEKTURA
PROJEKTANT	mgr inż. arch. Mirosław Gudra		
NR UPR. PROJ.	52/09/DOIA		
SPRAWDZAJĄCY	mgr inż. arch Wojciech Gubała		
NR UPR. PROJ.	UAN 7342-71/91		
ASYSTENT PROJ.			
Data	luty 2016	Rysunek nr	4/TS
			strona nr ...

BOISKO DO TENISA

SKALA 1:100

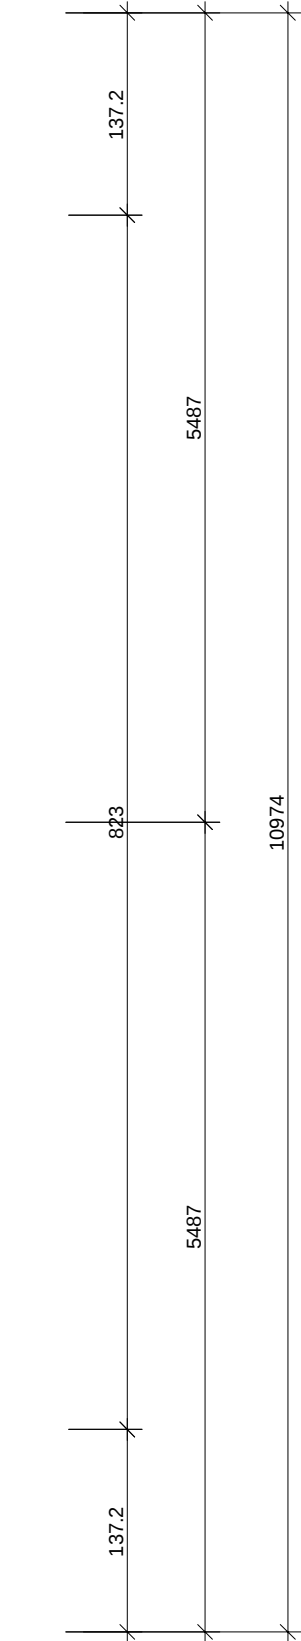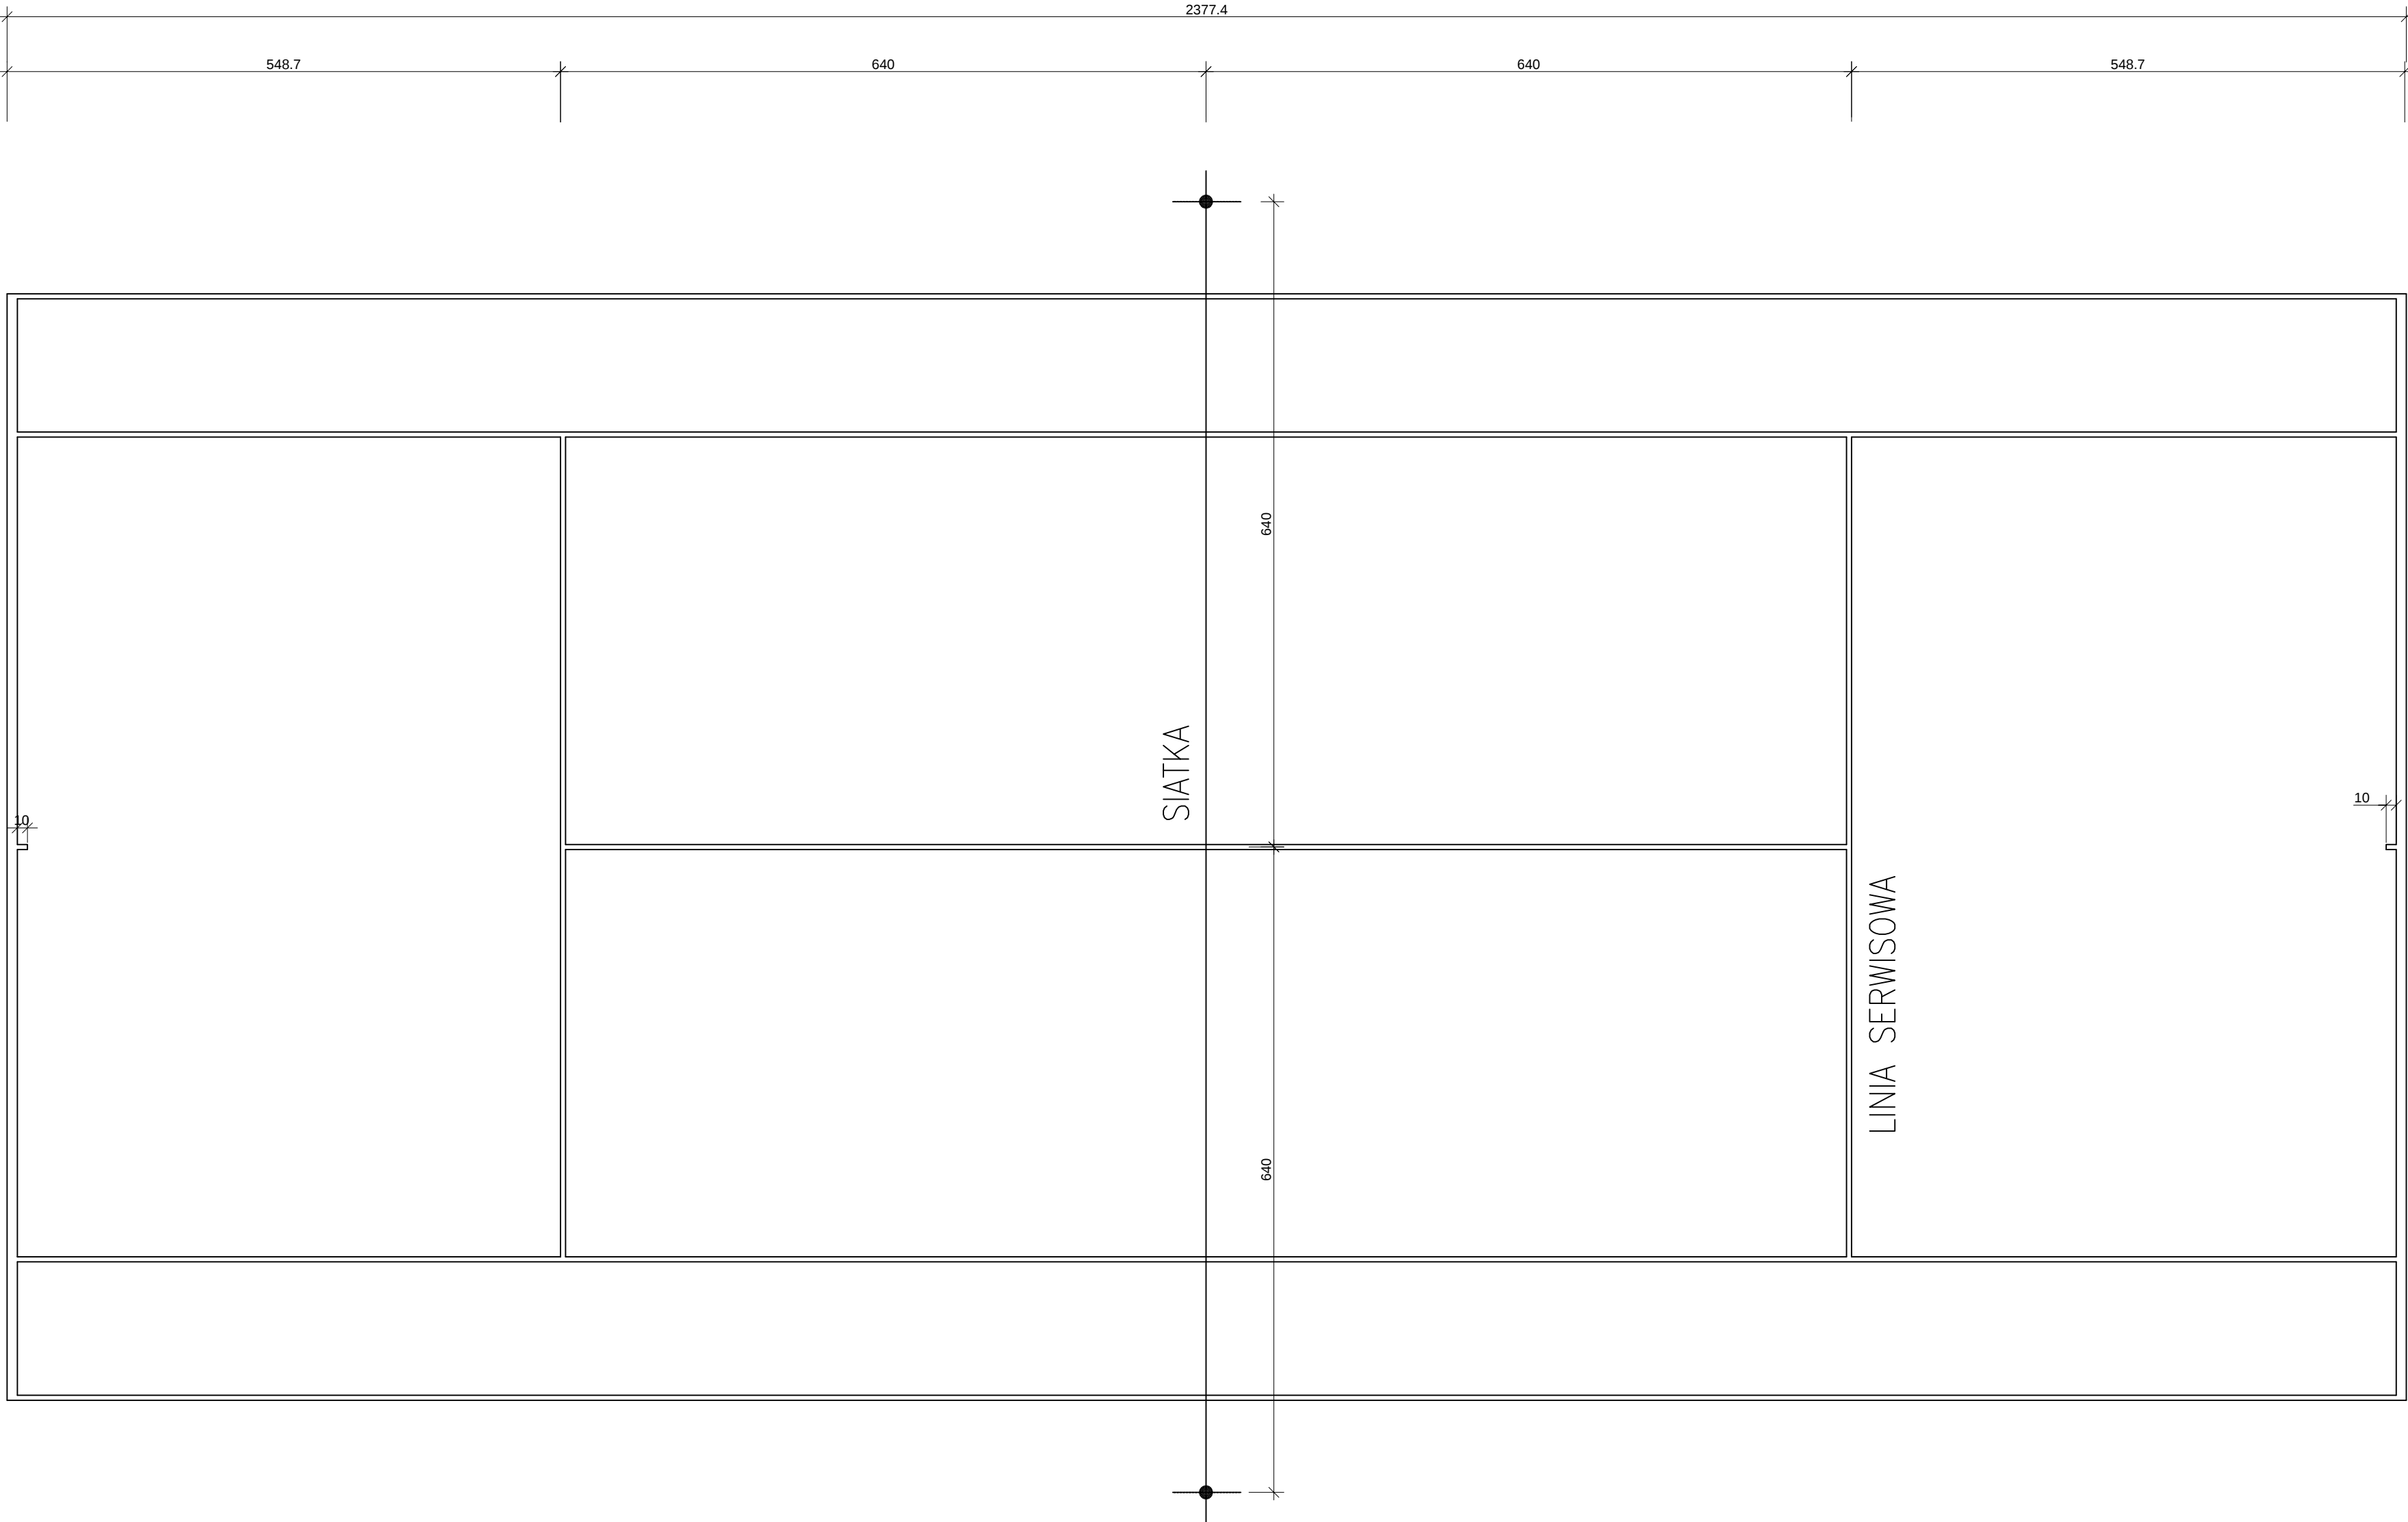

TENIS

SZEROKOŚĆ LINII 5cm
SZEROKOŚĆ LINI KOŃCOWEJ 10 cm
KOLOR BIAŁY LUB ŻŻÓŁTY
SUMA DŁUGOŚCI LINI – 146.48 m

D&J ENGINEERING Sp. z o. o.
KĘPNO ul.POZNAŃSKA 35, TEL.(62) 78-248-57
e-mail: intech@onet.pl

Projekt:
ROZBUDOWA Z PRZEBUDOWĄ SZKOŁY PODSTAWOWEJ O
SALE GIMNASTYCZNĄ W TRĘBACZOWIE, ORAZ BUDOWA
BOISKA, BIEŻNI SPORTOWEJ I PARKINGU WRAZ Z
INFRASTRUKTURĄ TECHNICZNĄ

Adres:
dz. nr ew. 126/2, 125
Trębaczów 142, 63-642 Trębaczów

Inwestor:
Gmina Perzów Perzów 78, 63-642Perzów

stadium: P.B.

Skala 1 : 50

BOISKO DO TENISA ZIEMNEGO

BRANŻA
ARCHITEKTURA

PROJEKTANT mgr inż. arch. Mirosław Gudra

NR UPR. PROJ. 52/09/DOIA

SPRAWDZAJĄCY mgr inż. arch Wojciech Gubała

NR UPR. PROJ. UAN 7342-71/91


ASYSTENT PROJ.

Data luty 2016 Rysunek nr 5/TS strona nr ...

DRABINKI

SKALA 1:50


DRABINKI GIMNASTYCZNE

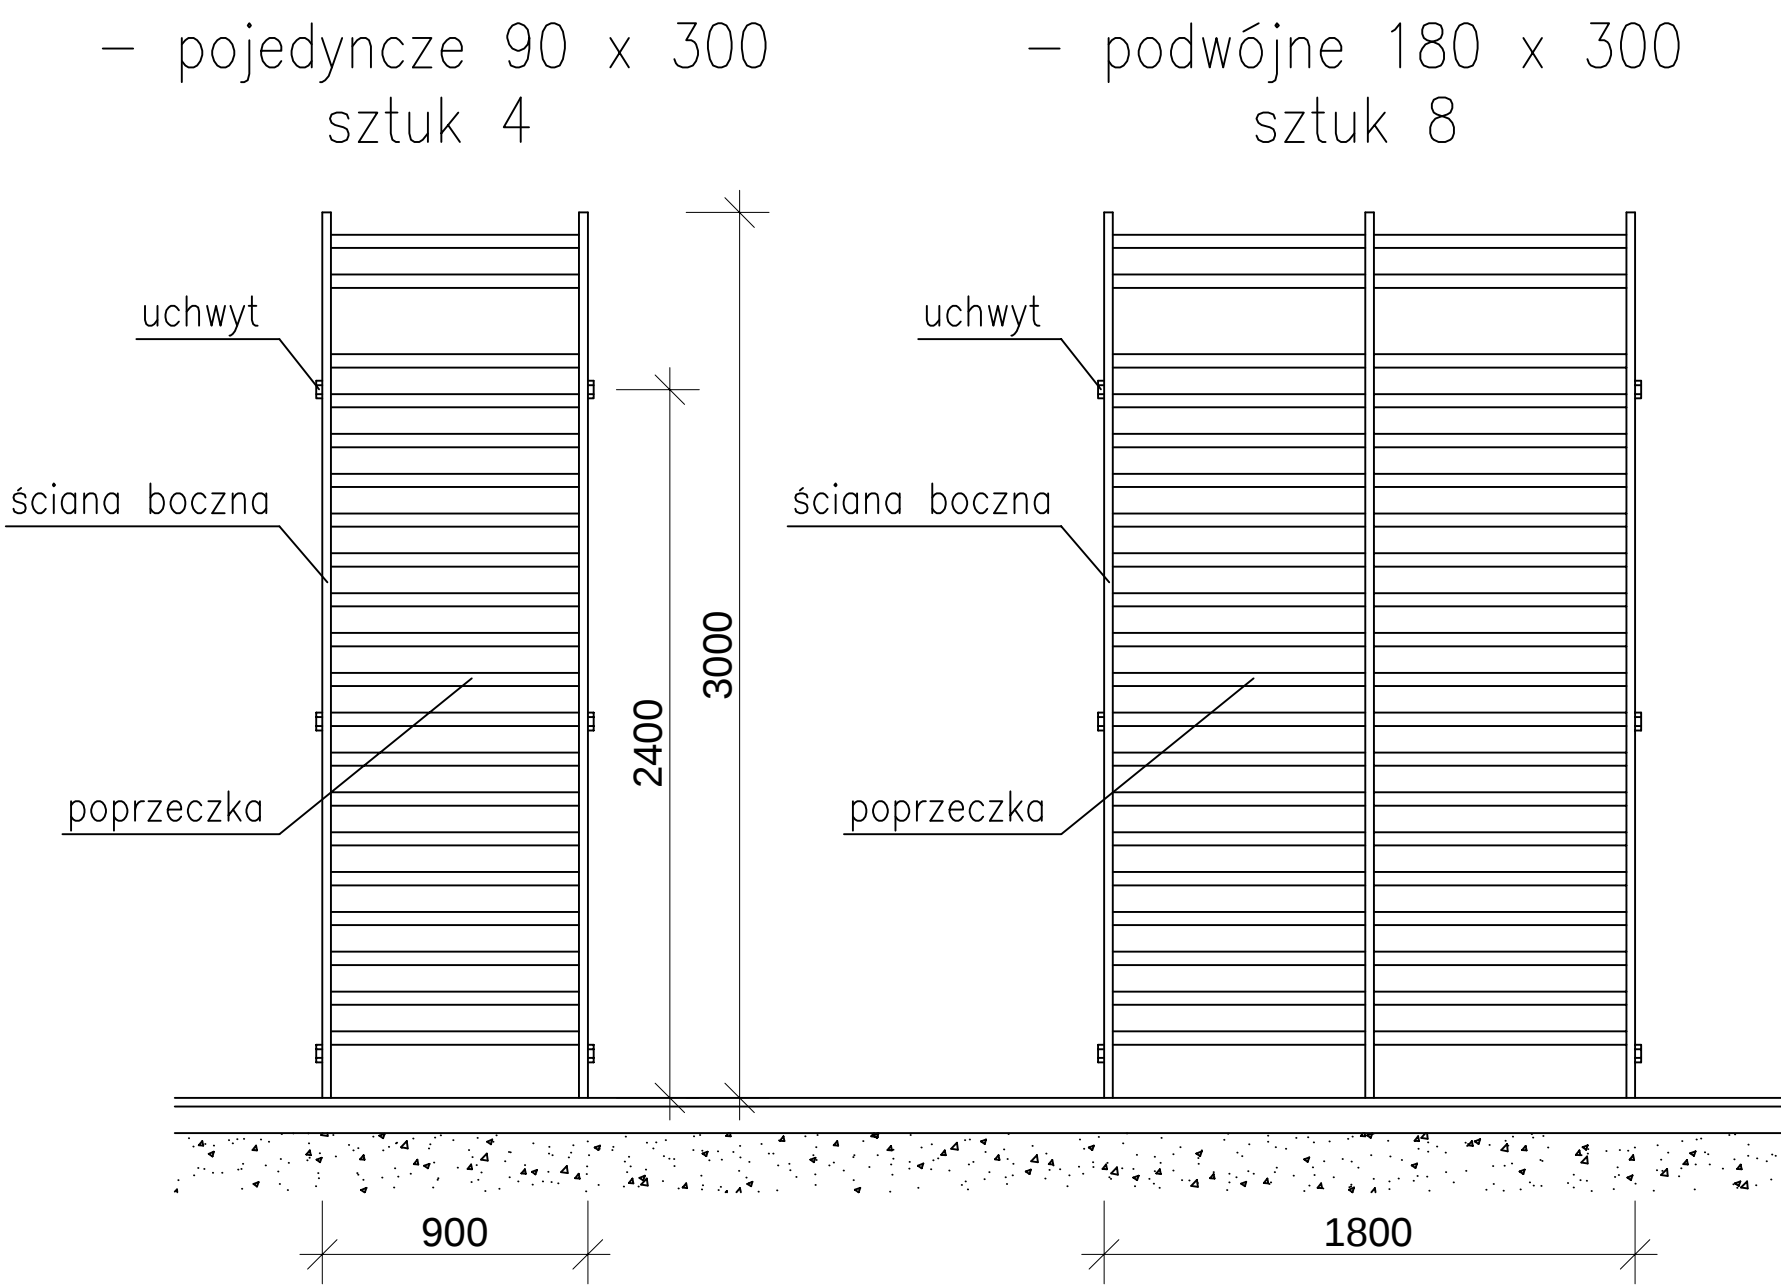

STOPA SF-4

sztuk 3

SKALA 1:20

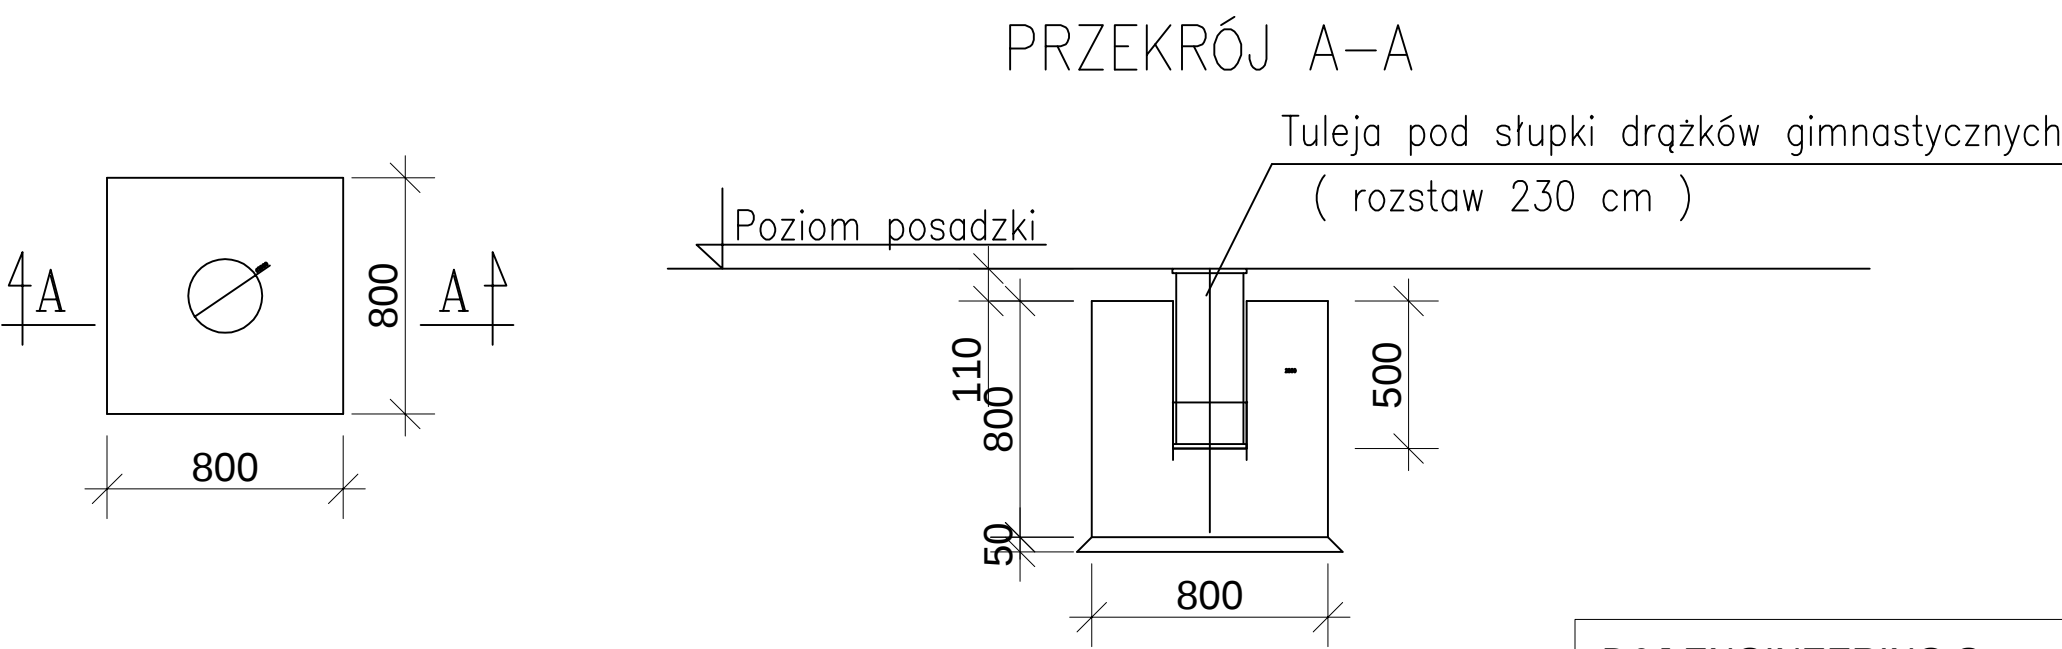

BETON B-25

D&J ENGINEERING Sp. z o. o.
KĘPNO ul. POZNAŃSKA 35, TEL. (62) 78-248-57
e-mail: intech@onet.pl

Projekt:

ROZBUDOWA Z PRZEBUDOWĄ SZKOŁY PODSTAWOWEJ O
SAŁĘ GIMNASTYCZNĄ W TRĘBACZOWIE, ORAZ BUDOWA
BOISKA, BIEŻNI SPORTOWEJ I PARKINGU WRAZ Z
INFRASTRUKTURĄ TECHNICZNĄ

Adres:

dz. nr ew. 126/2, 125
Trębaczów 142, 63-642 Trębaczów

Inwestor:

Gmina Perzów Perzów 78, 63-642Perzów

stadium: P.B.

Skala 1 : 50

DRABINKI GIMNASTYCZNE

BRANŻA
ARCHITEKTURA

PROJEKTANT

mgr inż. arch. Mirosław Gudra

NR UPR. PROJ.

52/09/DOIA

SPRAWDZAJĄCY

mgr inż. arch Wojciech Gubała

NR UPR. PROJ.

UAN 7342-71/91

ASYSTENT PROJ.

Data

luty 2016



Rysunek nr

6/TS

strona nr ...

KONSTRUKCJA KOSZA NAJAZDOWEGO

SKALA 1:50

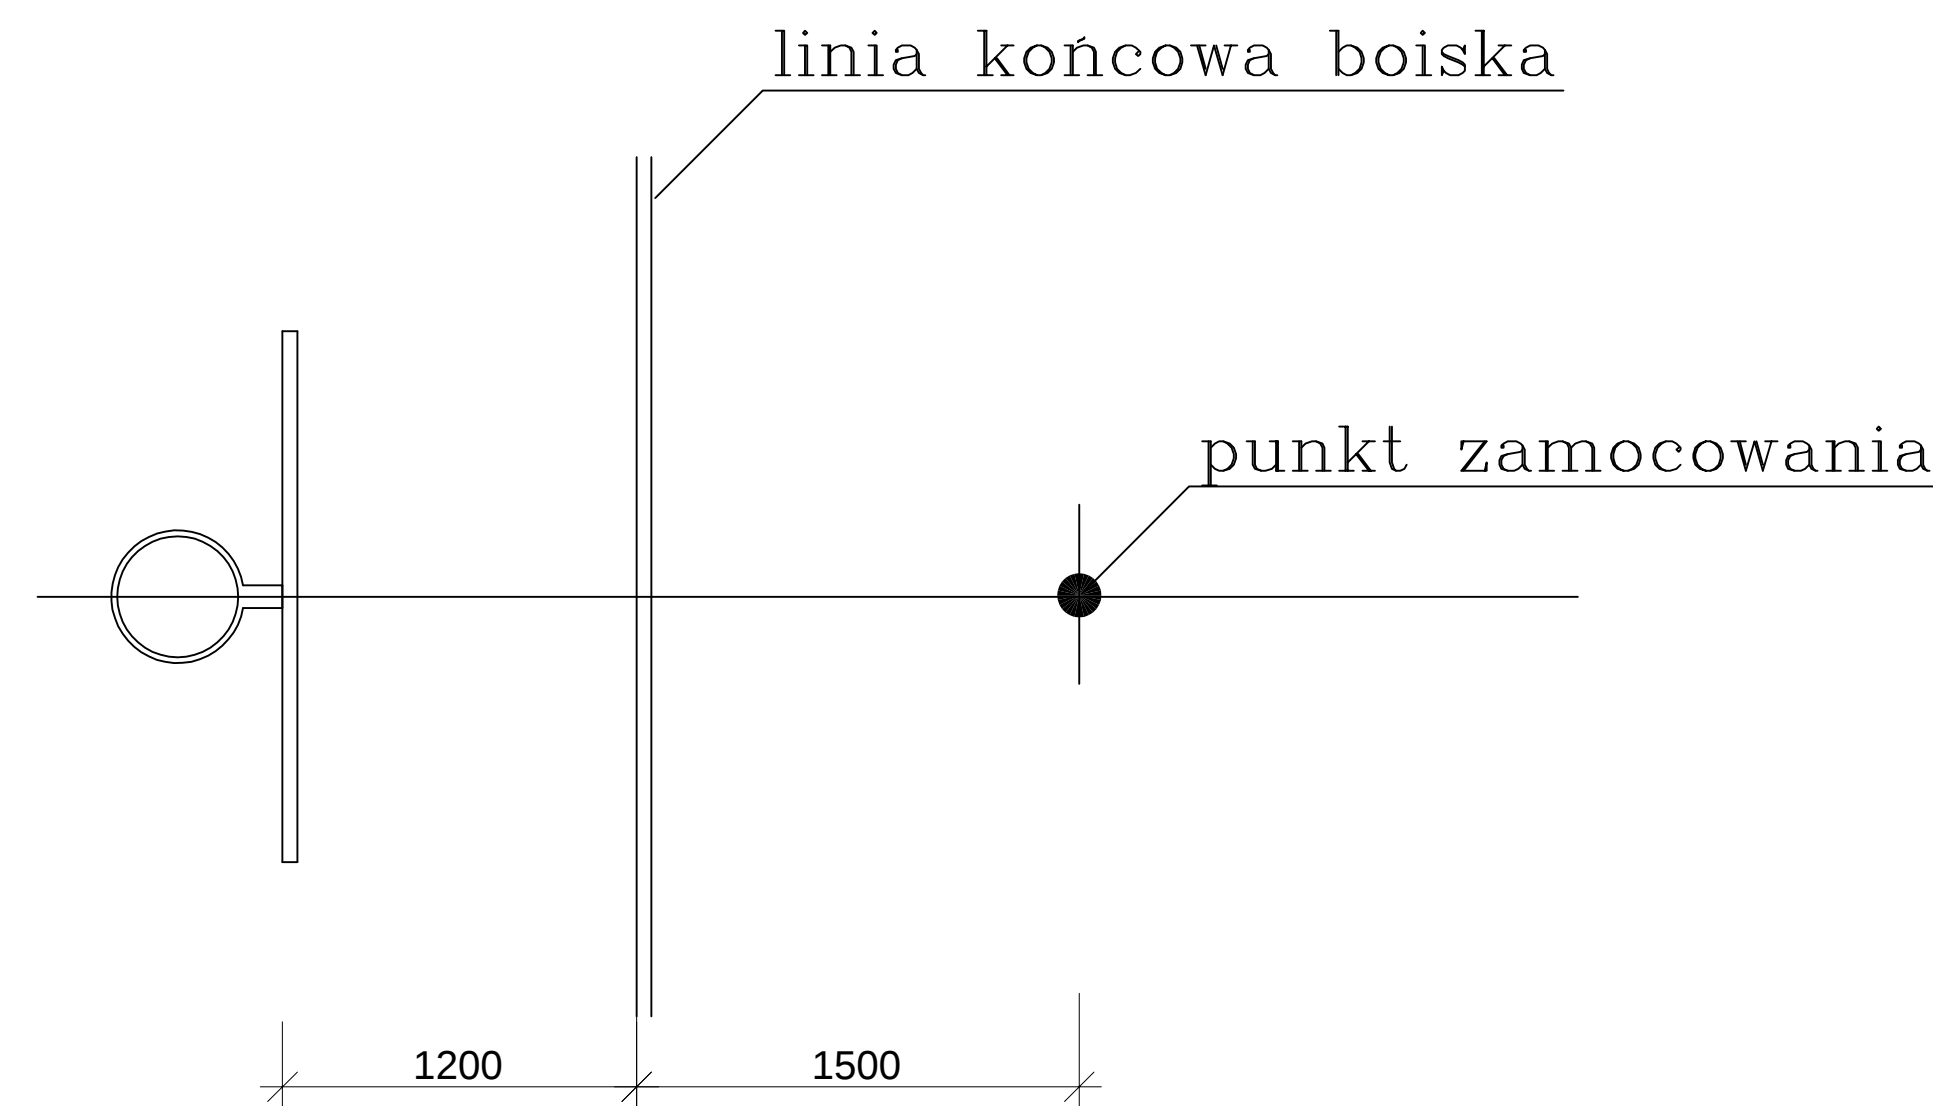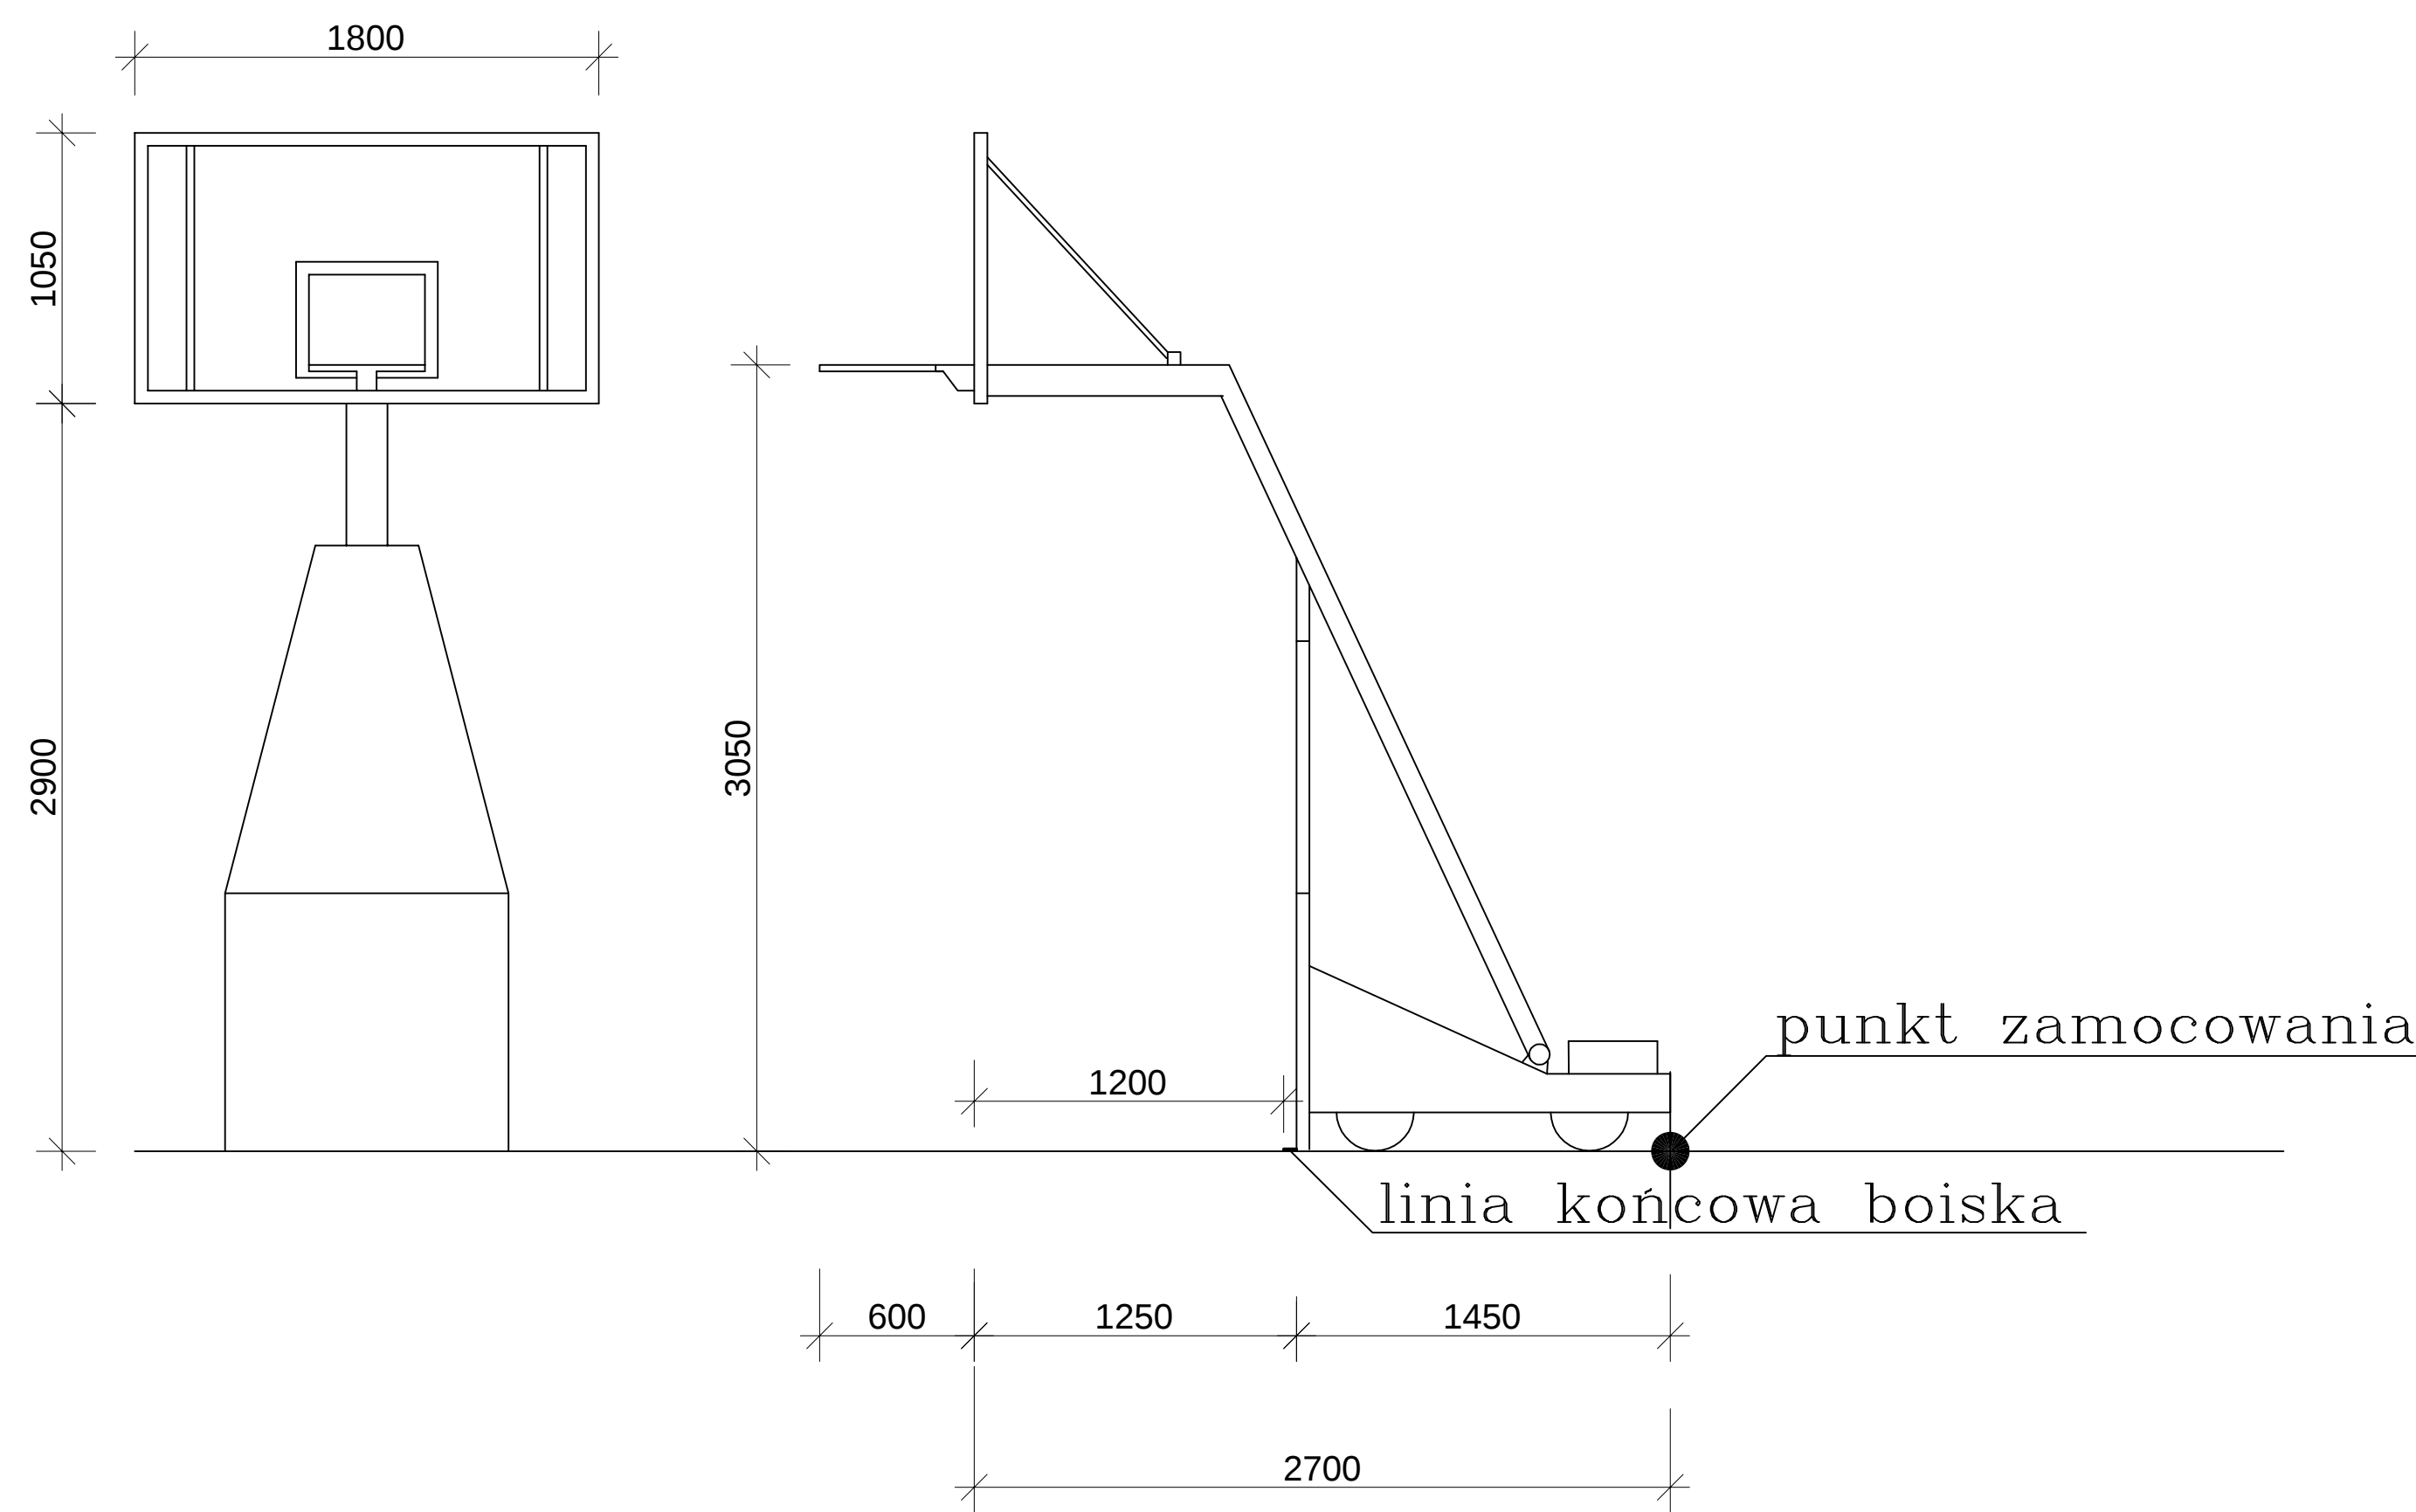

D&J ENGINEERING Sp. z o. o.
KĘPNO ul. POZNAŃSKA 35, TEL. (62) 78-248-57
e-mail: intech@onet.pl

Projekt:
ROZBUDOWA Z PRZEBUDOWĄ SZKOŁY PODSTAWOWEJ O
SAŁĘ GIMNASTYCZNĄ W TRĘBACZOWIE, ORAZ BUDOWA
BOISKA, BIEŻNI SPORTOWEJ I PARKINGU WRAZ Z
INFRASTRUKTURĄ TECHNICZNĄ

Adres:
dz. nr ew. 126/2, 125
Trębaczów 142, 63-642 Trębaczów

Inwestor:
Gmina Perzów Perzów 78, 63-642 Perzów

stadium: P.B.

Skala 1 : 50

KOSZ NAJAZDOWY

BRANŻA
ARCHITEKTURA

PROJEKTANT mgr inż. arch. Mirosław Gudra

NR UPR. PROJ. 52/09/DOIA

SPRAWDZAJĄCY mgr inż. arch Wojciech Gubała

NR UPR. PROJ. UAN 7342-71/91

ASYSTENT PROJ.

Data luty 2016 Rysunek nr 7/TS strona nr ...