


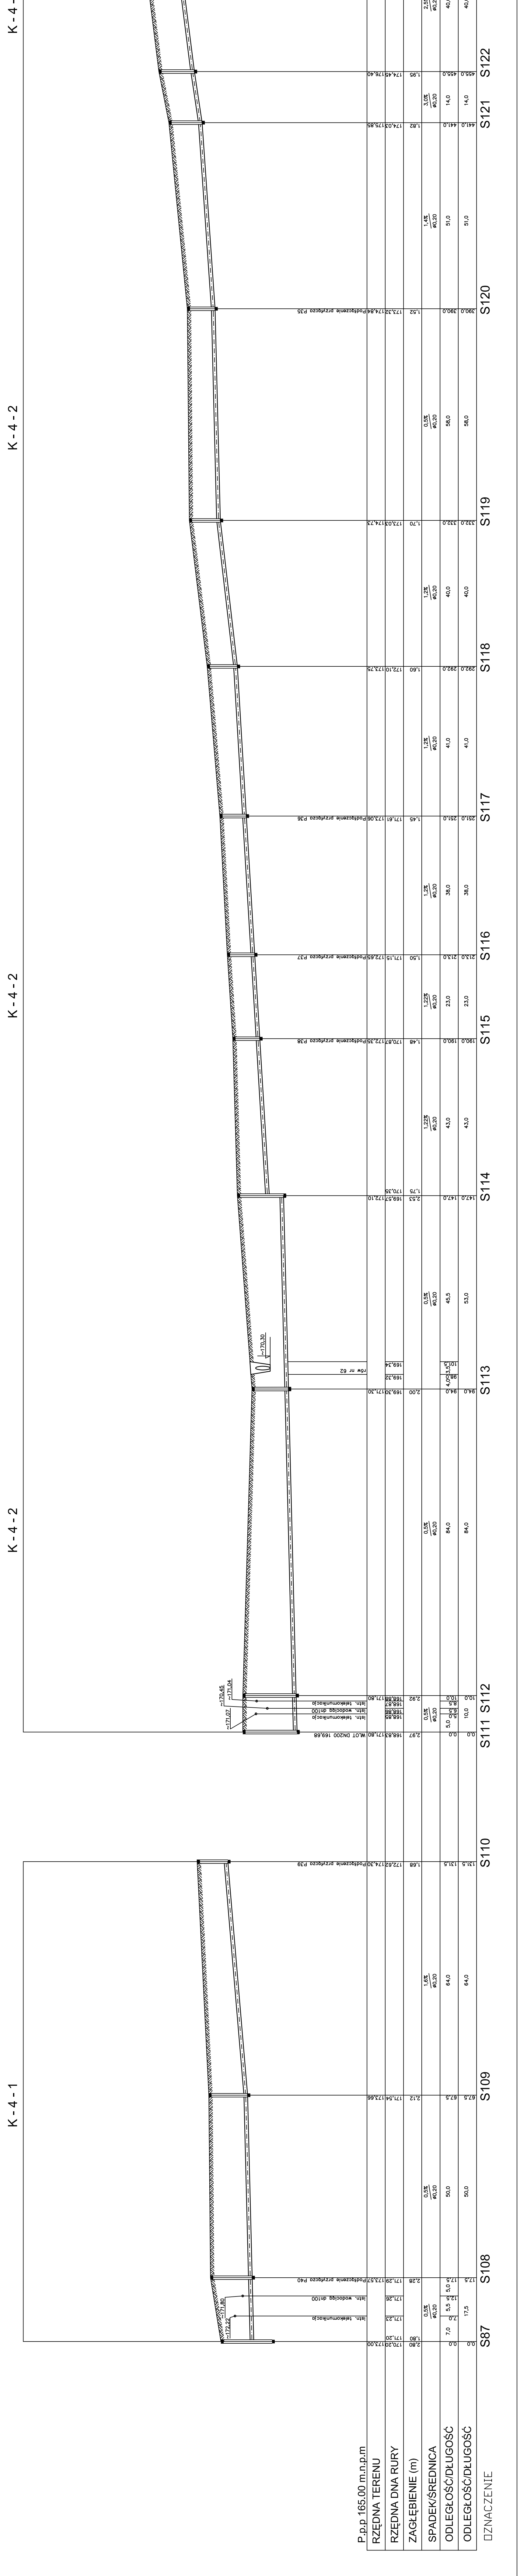

LEG

- ISTNIEJĄCA DROGA WOJEWÓDZKA
- RURA KANALIZACJI SANITARNEJ DN200
- STUDZIENKA KANALIZACYJNA

[illegible]