


A - A

Szafa sterownicza

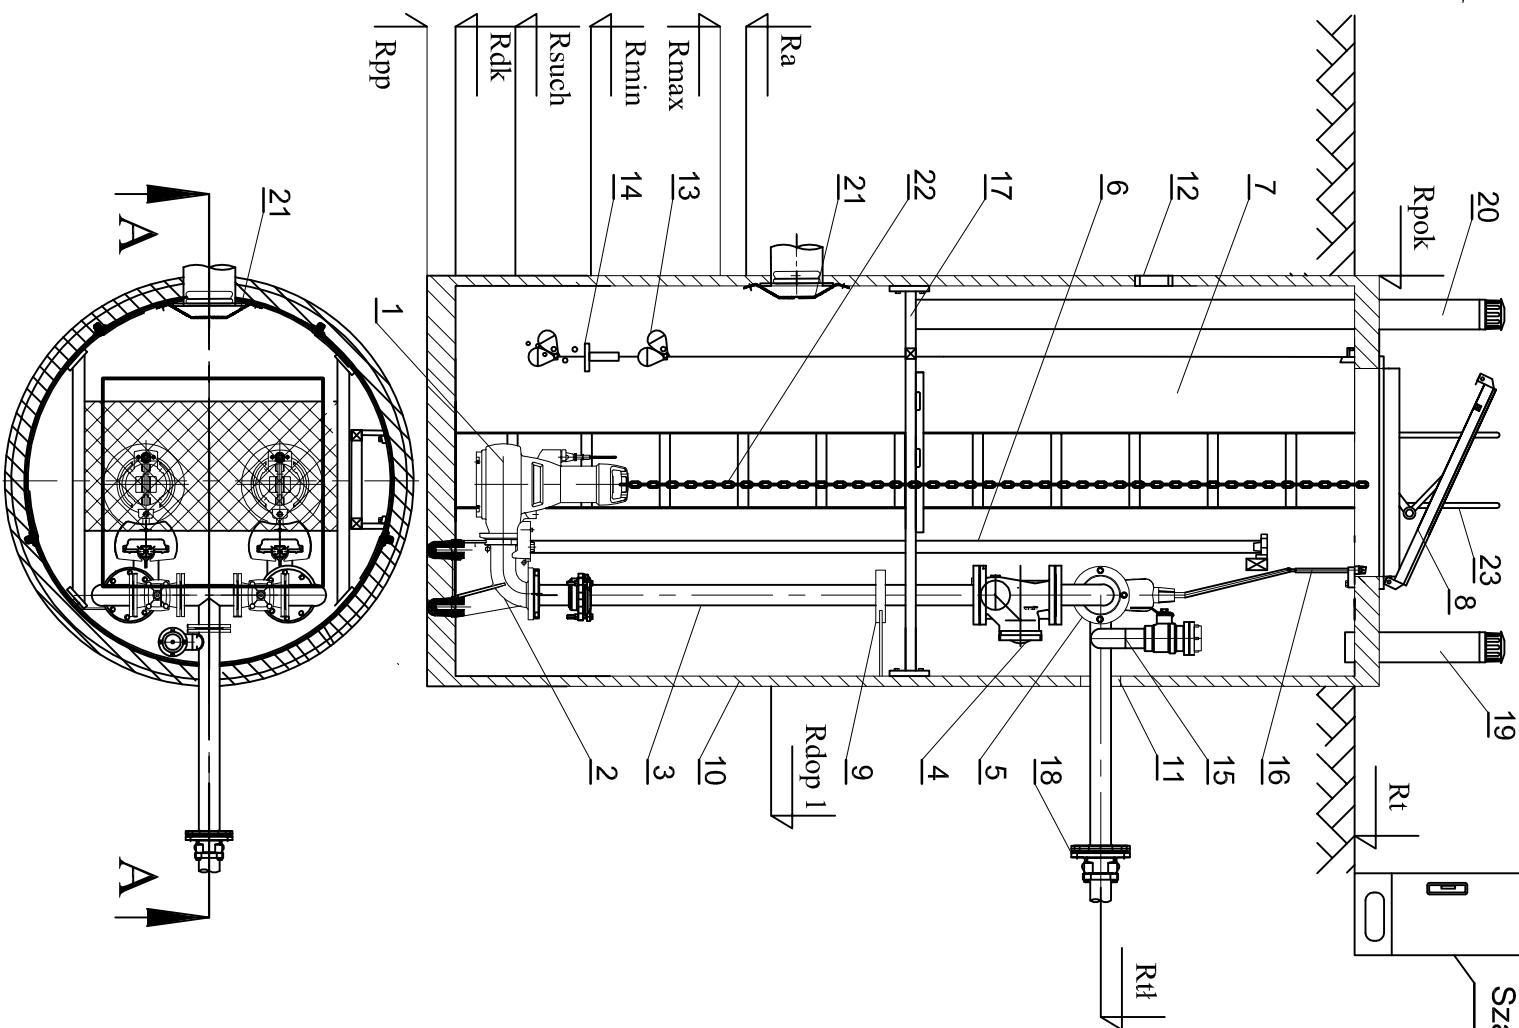

ZESTAWIENIE KSZTAŁTEK I ARMATURY

| L.P. | WYSZCZEGÓLNIENIE                                           | ŚREDNICA<br>[mm] | MATERIAŁ     | PRODUCENT          | ilość szt. |
|------|------------------------------------------------------------|------------------|--------------|--------------------|------------|
| 1    | POMPA ZAWIADAJĄCA Amnux N F 80-220/044/11 G-105            | 80               | -            | KSB                | 2          |
| 2    | STOPA SPRĘGAJĄCA                                           | 80               | ŻELIWO SZARE | KSB                | 2          |
| 3    | ODBIJOWANIE PRZEPOMPOWNI                                   | 80               | ŻELIWO SZARE | PT-TECH HYDROBASKO | 2          |
| 4    | ZAWÓR ZWROTNY KULOWY                                       | 80               | ZELIWO SZARE | TLS                | 2          |
| 5    | ZASŁONA ODCINAJĄCA                                         | 80               | ŻELIWO SZARE | TLS                | 2          |
| 6    | PROWADNICE RURIOWE                                         | 2 "              | ŻELIWO SZARE | PT-TECH HYDROBASKO | 2          |

ZESTAWIENIE RZĘDNYCH

| OZNACZENIE | NAZWA RZĘDNEJ                                                | WARTOŚĆ |
|------------|--------------------------------------------------------------|---------|
| Rpk        | Rzędna pokryw                                                | 174,08  |
| Rt         | Rzędna terenu                                                | 174,28  |
| Rd         | Rzędna osi rurowodu tłocznego                                | 172,78  |
| Rdop 1     | Rzędna kłosa rurowodu dopływowego na wejściu do przepompowni | 171,72  |
| Ra         | Rzędna poziomu alarmowego zwierciadła ścieków                | 171,62  |
| Rmax       | Rzędna poziomu maksymalnego zwierciadła ścieków              | 171,52  |
| Rmin       | Rzędna poziomu minimalnego zwierciadła ścieków               | 171,22  |
| Rsuch      | Rzędna poziomu ssącego                                       | 170,92  |
| Rdk        | Rzędna dna komory przepompowni                               | 170,57  |
| Rpp        | Rzędna posadowienia komory przepompowni                      | 170,72  |

UWAGA:

W przypadku różnicy między rzędną rurowodu tłocznego a rzędną rurowodu napływowego minusa niż 1 m zastosować "ignor"

|         |                                                                |
|---------|----------------------------------------------------------------|
| Skala:  | Kanalizacja sanitarna w miejscowości Domaszków                 |
| 1 : 20  | PRZEPOMPOWNIA ŚCIEKÓW P. O 1500<br>LOKALIZACJA : Teren zielony |
| Nr rys. | Tytuł: PRZEPOMPOWNIA ŚCIEKÓW SANITARNYCH                       |
| 01      | Branża: Techn - Sanit Stadium: PB - W                          |