


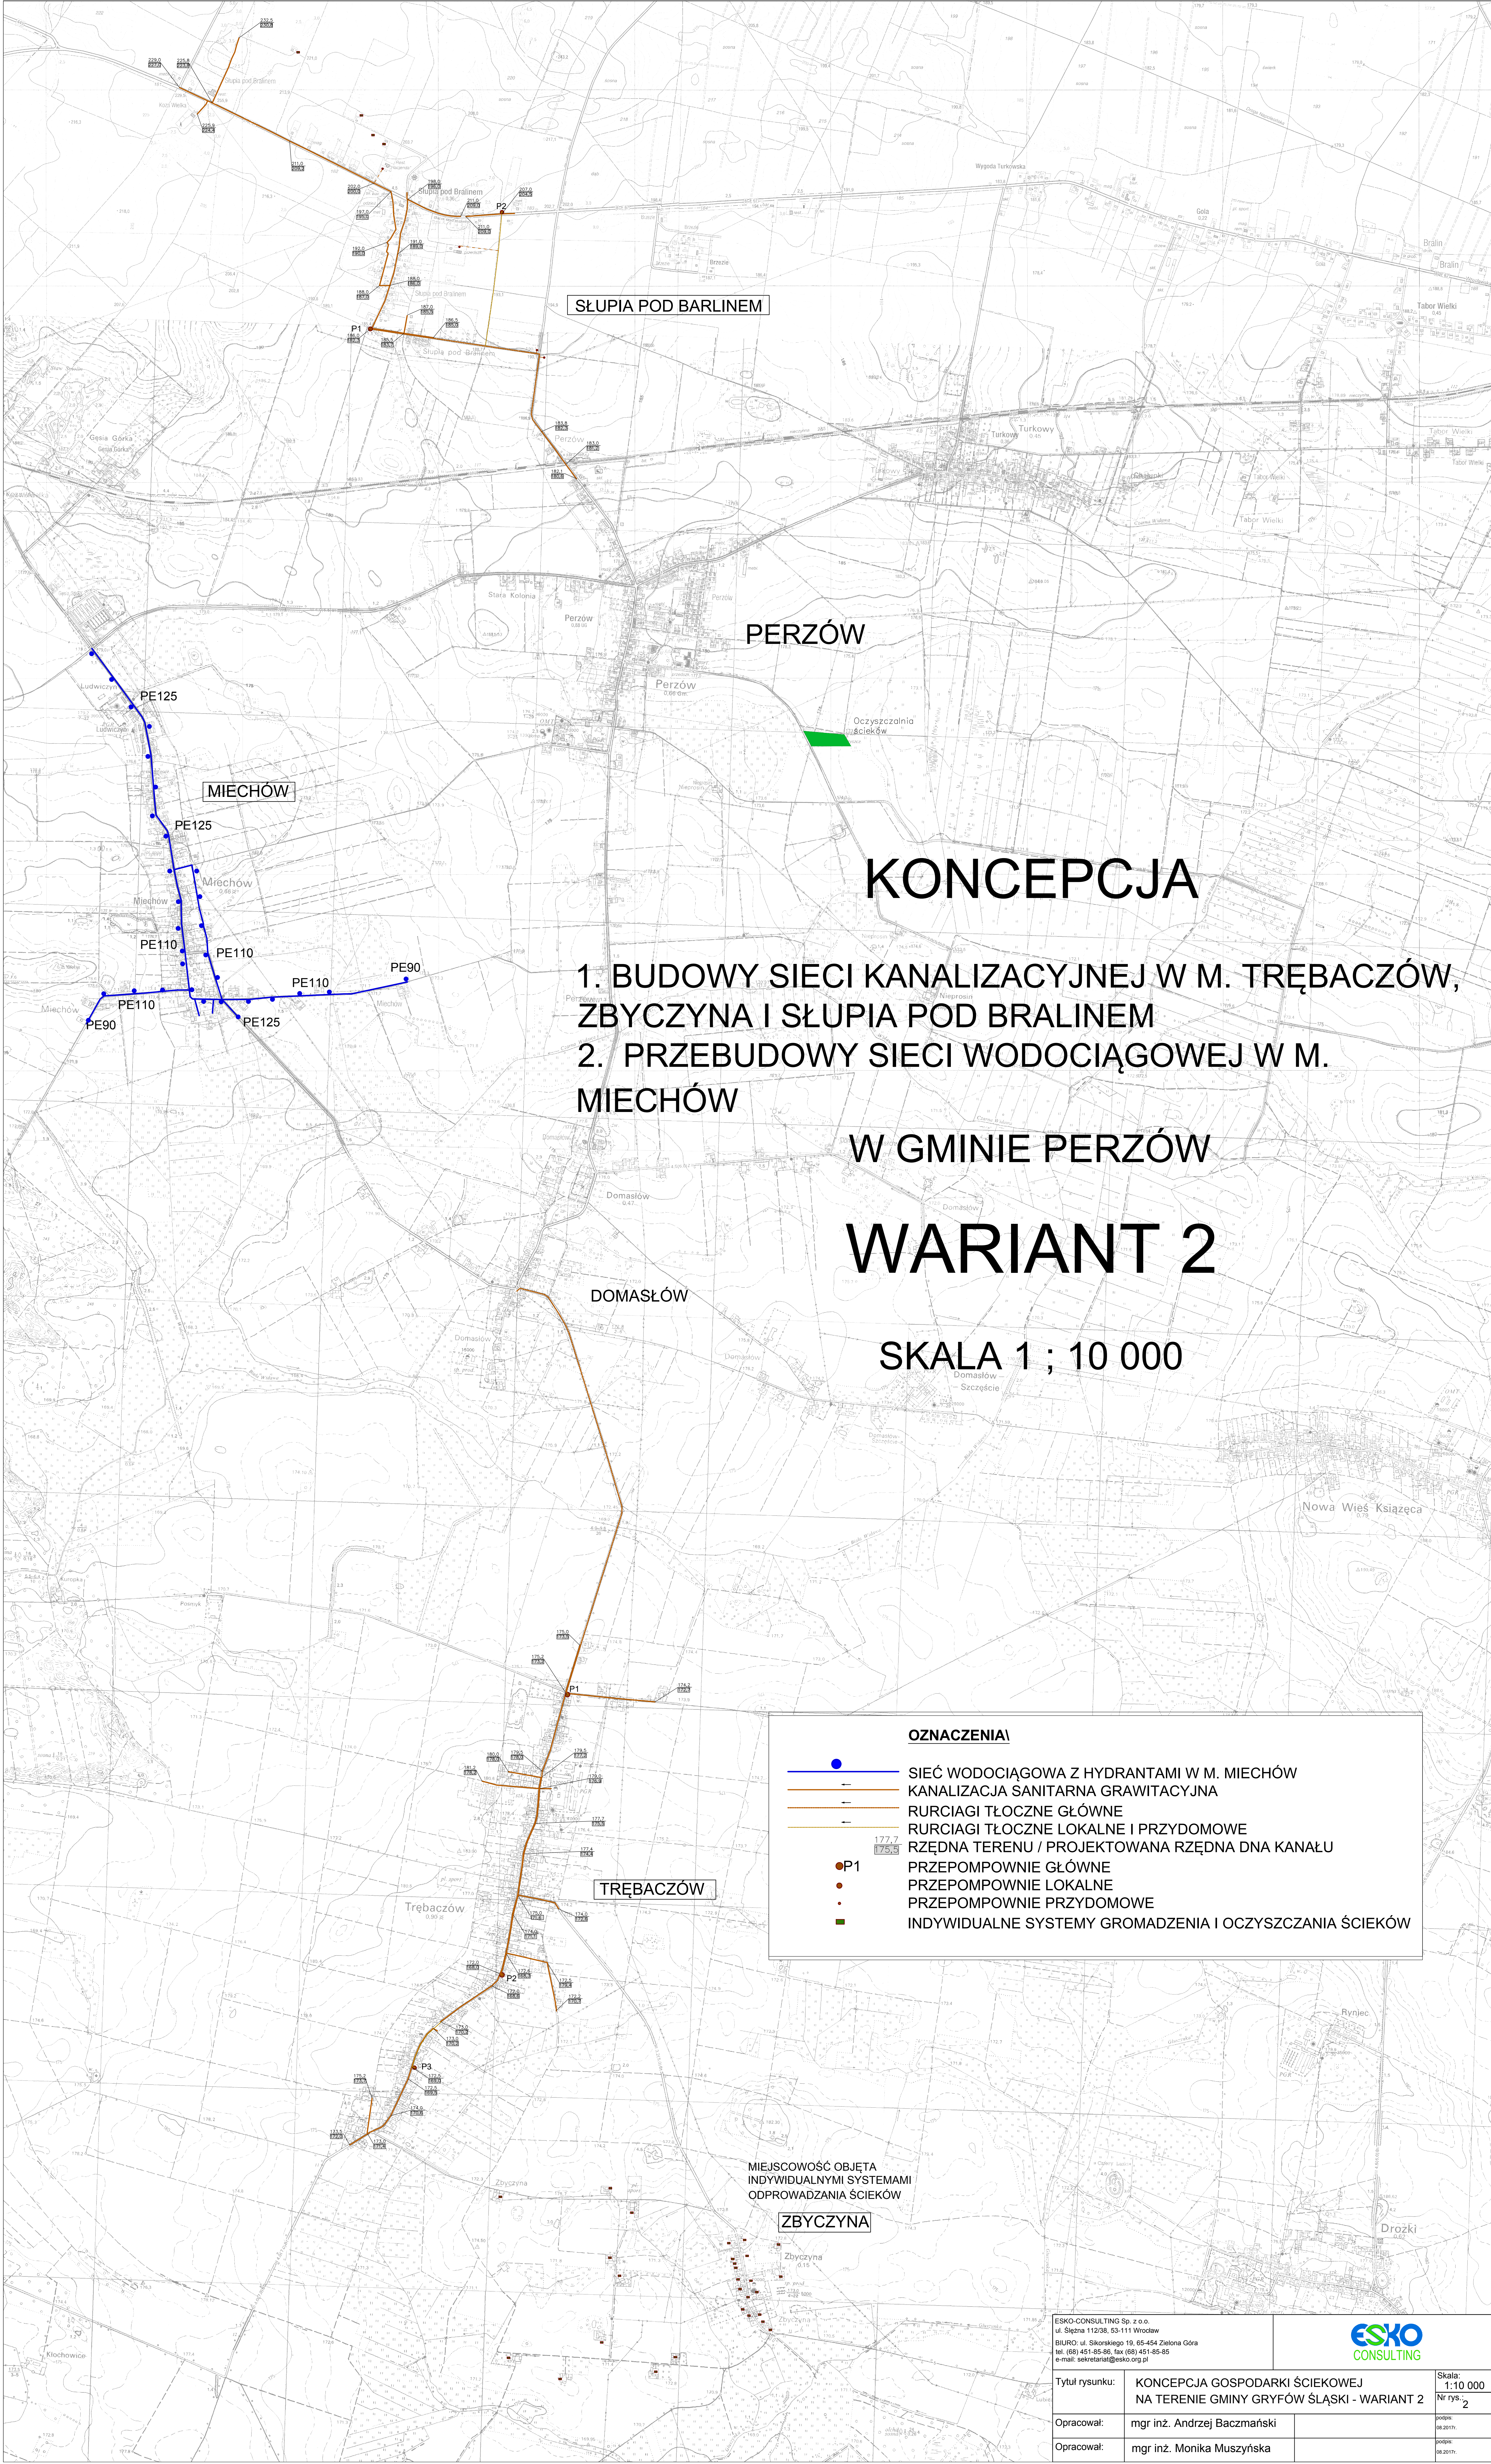

SŁUPIA POD BARLINEM

PERZÓW

MIECHÓW

1. BUDOWY SIECI KANALIZACYJNEJ W M. TRĘBACZÓW,
ZBYCZYNA I SŁUPIA POD BRALINEM
2. PRZEBUDOWY SIECI WODOCIĄGOWEJ W M.
MIECHÓW

W GMINIE PERZÓW

WARIANT 2

SKALA 1 ; 10 000

DOMASŁÓW

TRĘBACZÓW

OZNACZENIA

SIEĆ WODOCIĄGOWA Z HYDRANTAMI W M. MIECHÓW

KANALIZACJA SANITARNA GRAWITACYJNA

RURCIAGI TŁOCZNE GŁÓWNE

RURCIAGI TŁOCZNE LOKALNE I PRZYDOMOWE

RZĘDNA TERENU / PROJEKTOWANA RZĘDNA DNA KANAŁU

P1 PRZEPOMPOWNIE GŁÓWNE

PRZEPOMPOWNIE LOKALNE

PRZEPOMPOWNIE PRZYDOMOWE

INDYWIDUALNE SYSTEMY GROMADZENIA I OCZYSZCZANIA ŚCIEKÓW

MIEJSCOWOŚĆ OBJĘTA
INDYWIDUALNYMI SYSTEMAMI
ODPROWADZANIA ŚCIEKÓW

ZBYCZYNA

ESKO-CONSULTING Sp. z o.o. ul. Ślężna 112/38, 53-111 Wrocław BIURO: ul. Skorkiego 19, 65-454 Zielona Góra tel. (68) 451-85-85, fax (68) 451-85-85 e-mail: sekretariat@esko.org.pl			
Tytuł rysunku:	KONCEPCJA GOSPODARKI ŚCIEKOWEJ NA TERENIE GMINY GRYFÓW ŚLĄSKI - WARIANT 2	Skala: 1:10 000 Nr rys.: 2	
Opracował:	mgr inż. Andrzej Baczmański	05081: 06.2017r.	
Opracował:	mgr inż. Monika Muszyńska	05091: 06.2017r.	